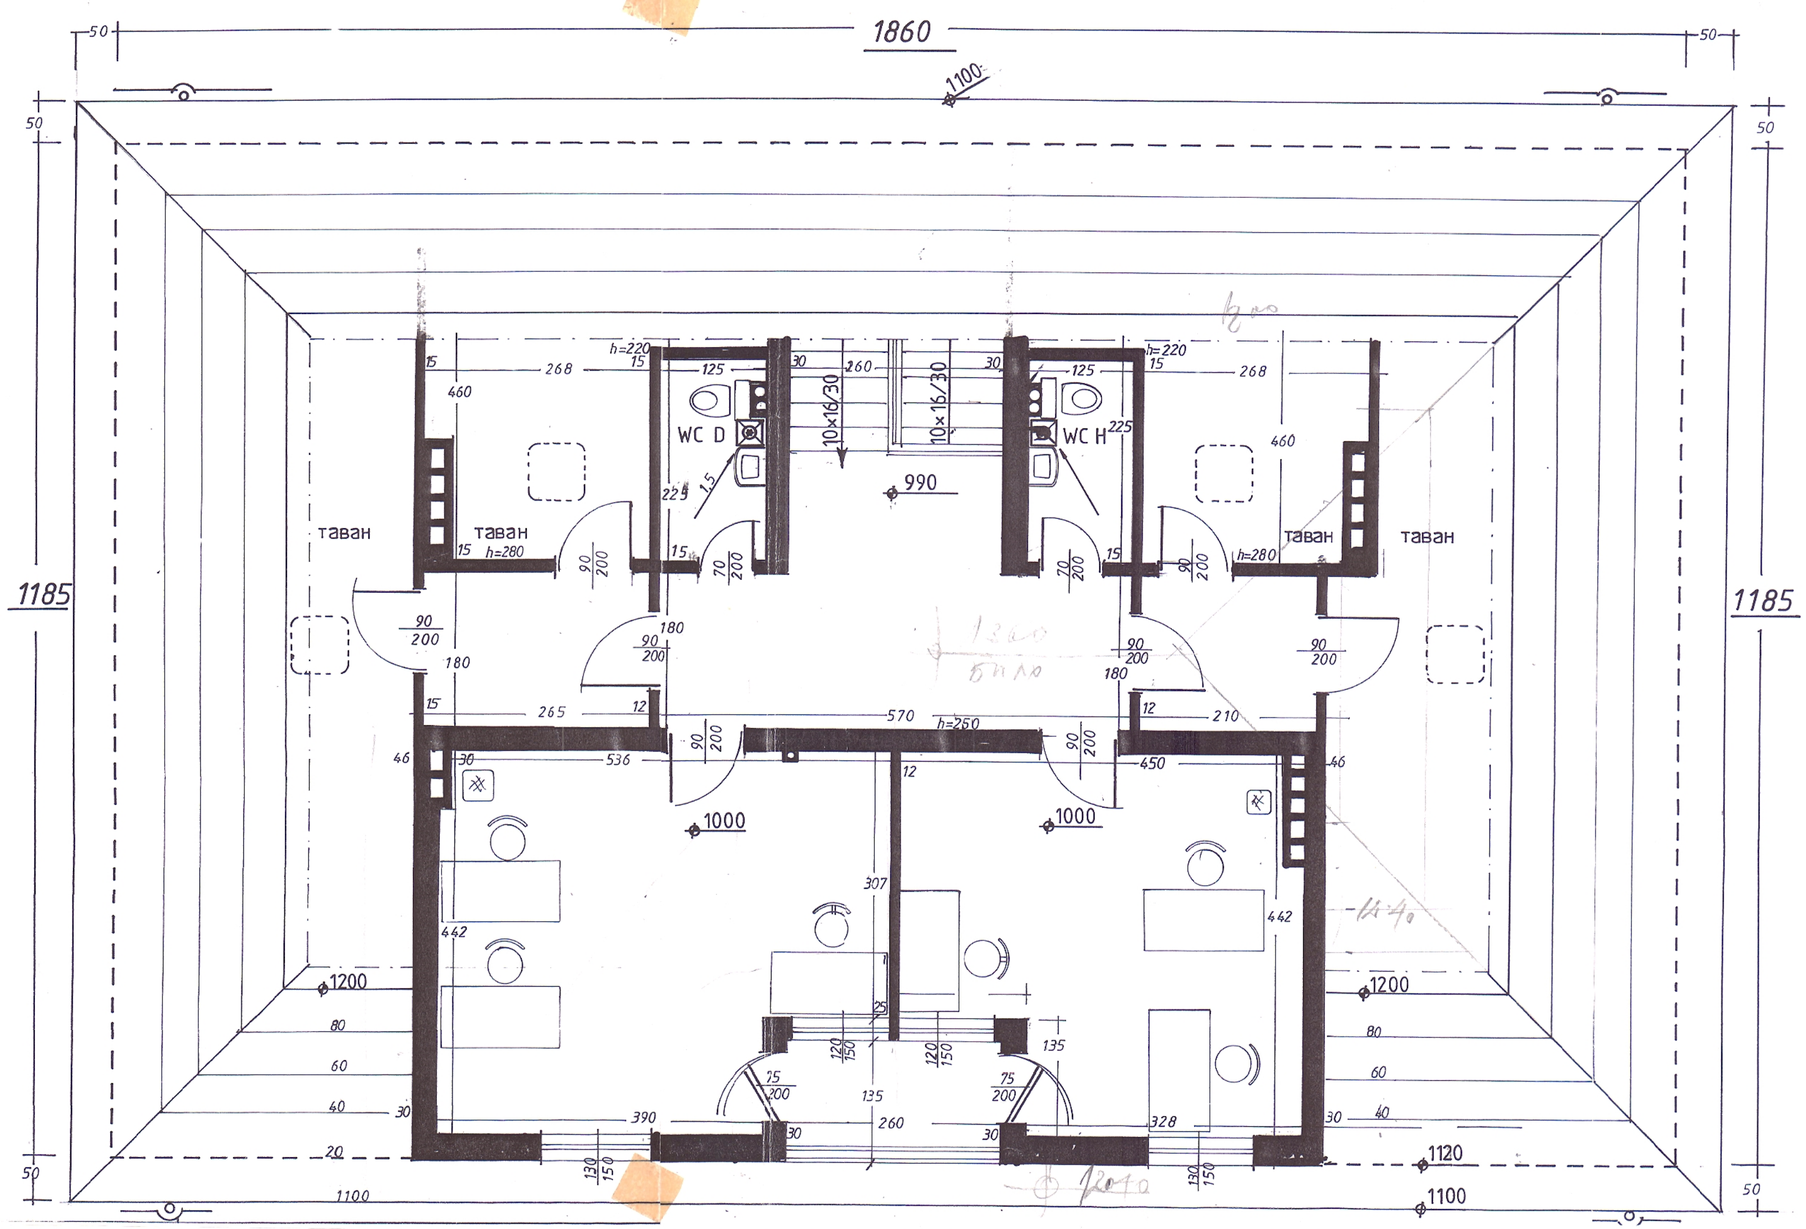

Административна сграда

ГОРСКО СТОПАНСТВО

kb.171 парцел I_{2630} Кърджали

план ОБИТАЕМ ТАВАН

123,0 m² 310,0 m³

М 1:50

КАМАРА НА АРХИТЕКТИТЕ В БЪЛГАРИЯ
АРХИТЕКТ
Миладин С. Ахчиев
Рег.№ 00141