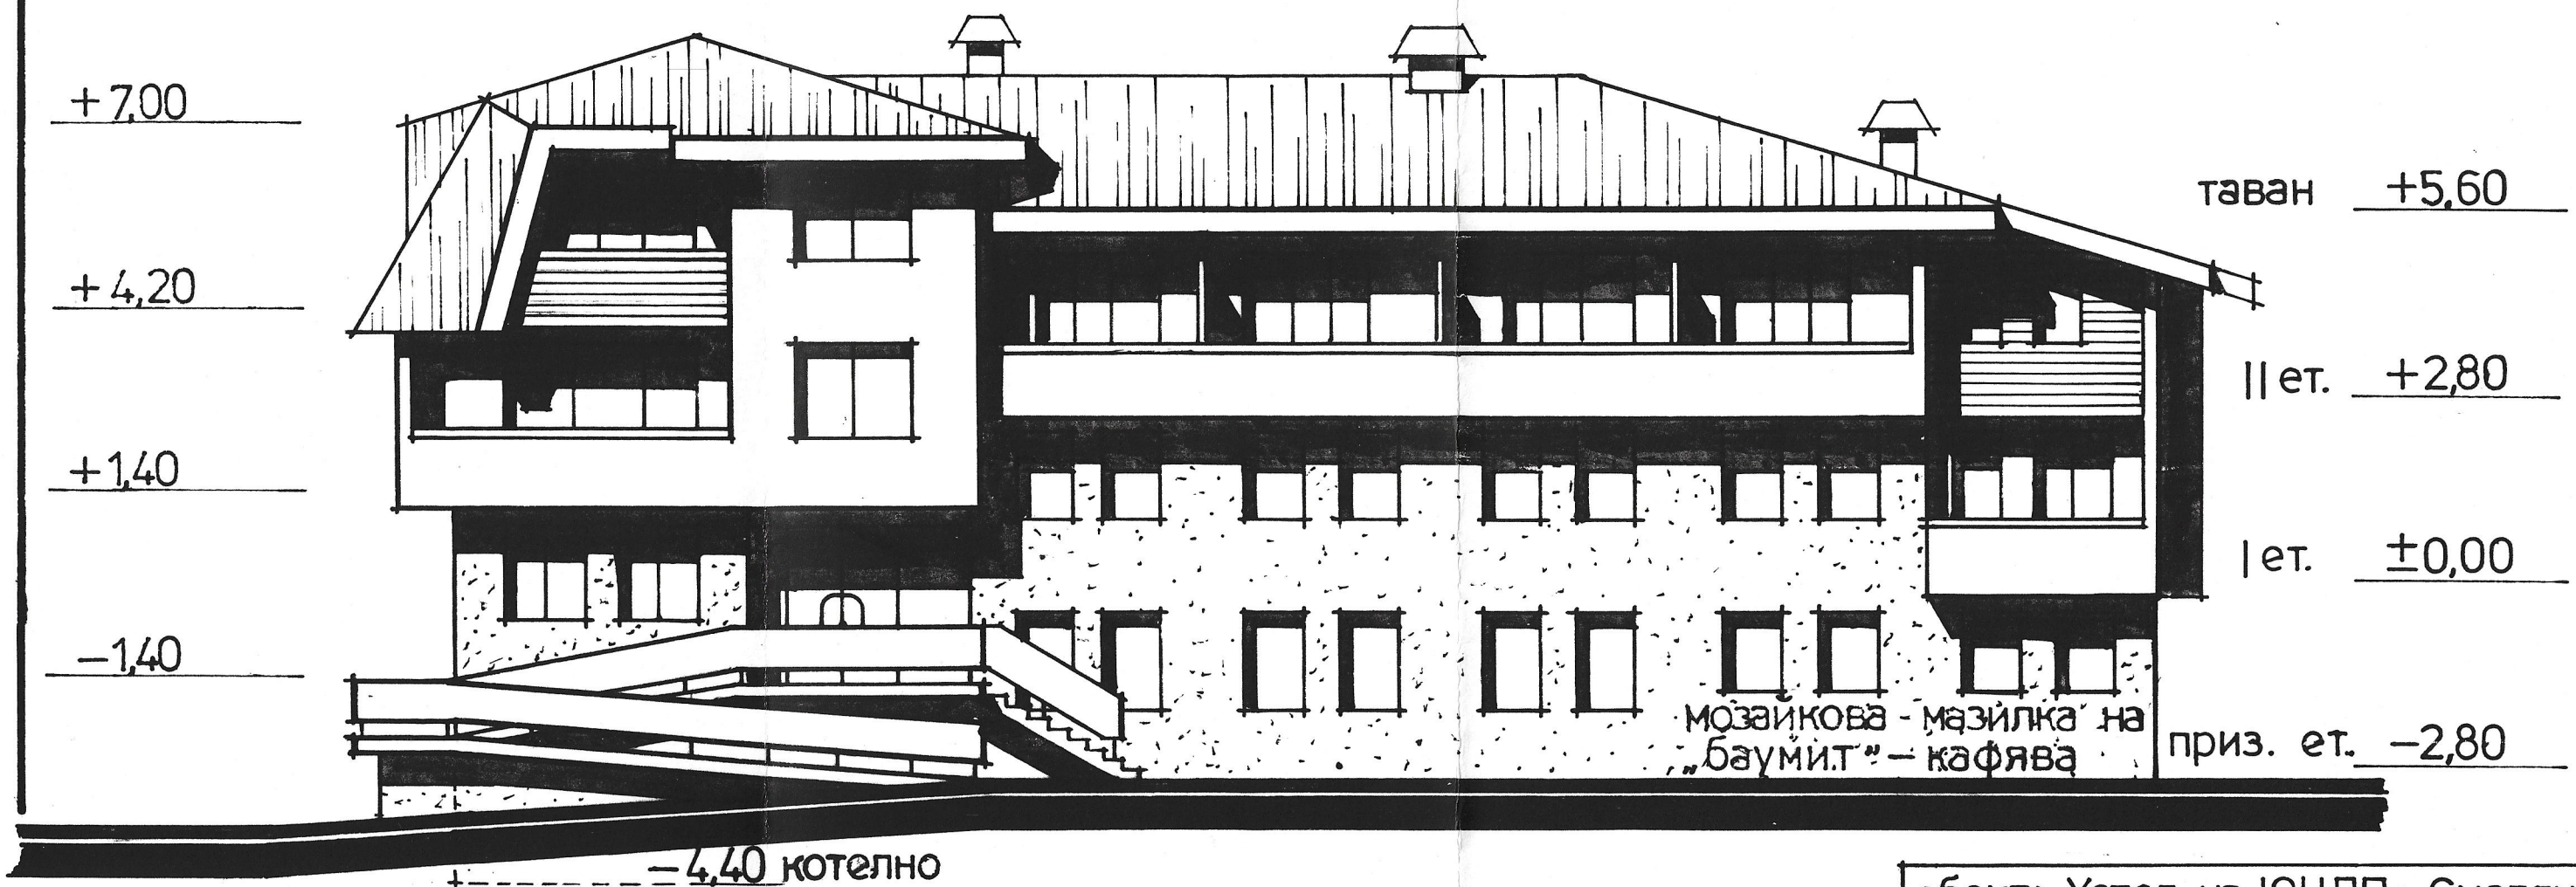


• ЮГОИЗТОЧНА ФАСАДА – КЪМ ПЪТЯ •

• М —— 1:100 •

ПРОФЕСИОНАЛНА ПРАВОСПОСОБНОСТ
арх. КИРИЛ М. ДЕЛОВ
Рег. №: 00924
дата ..... подпис .....

обект: „Хотел на ЮЦДП" Смолян
част: архитектура
фаза: технически проект
проектант:
арх. К. Делов