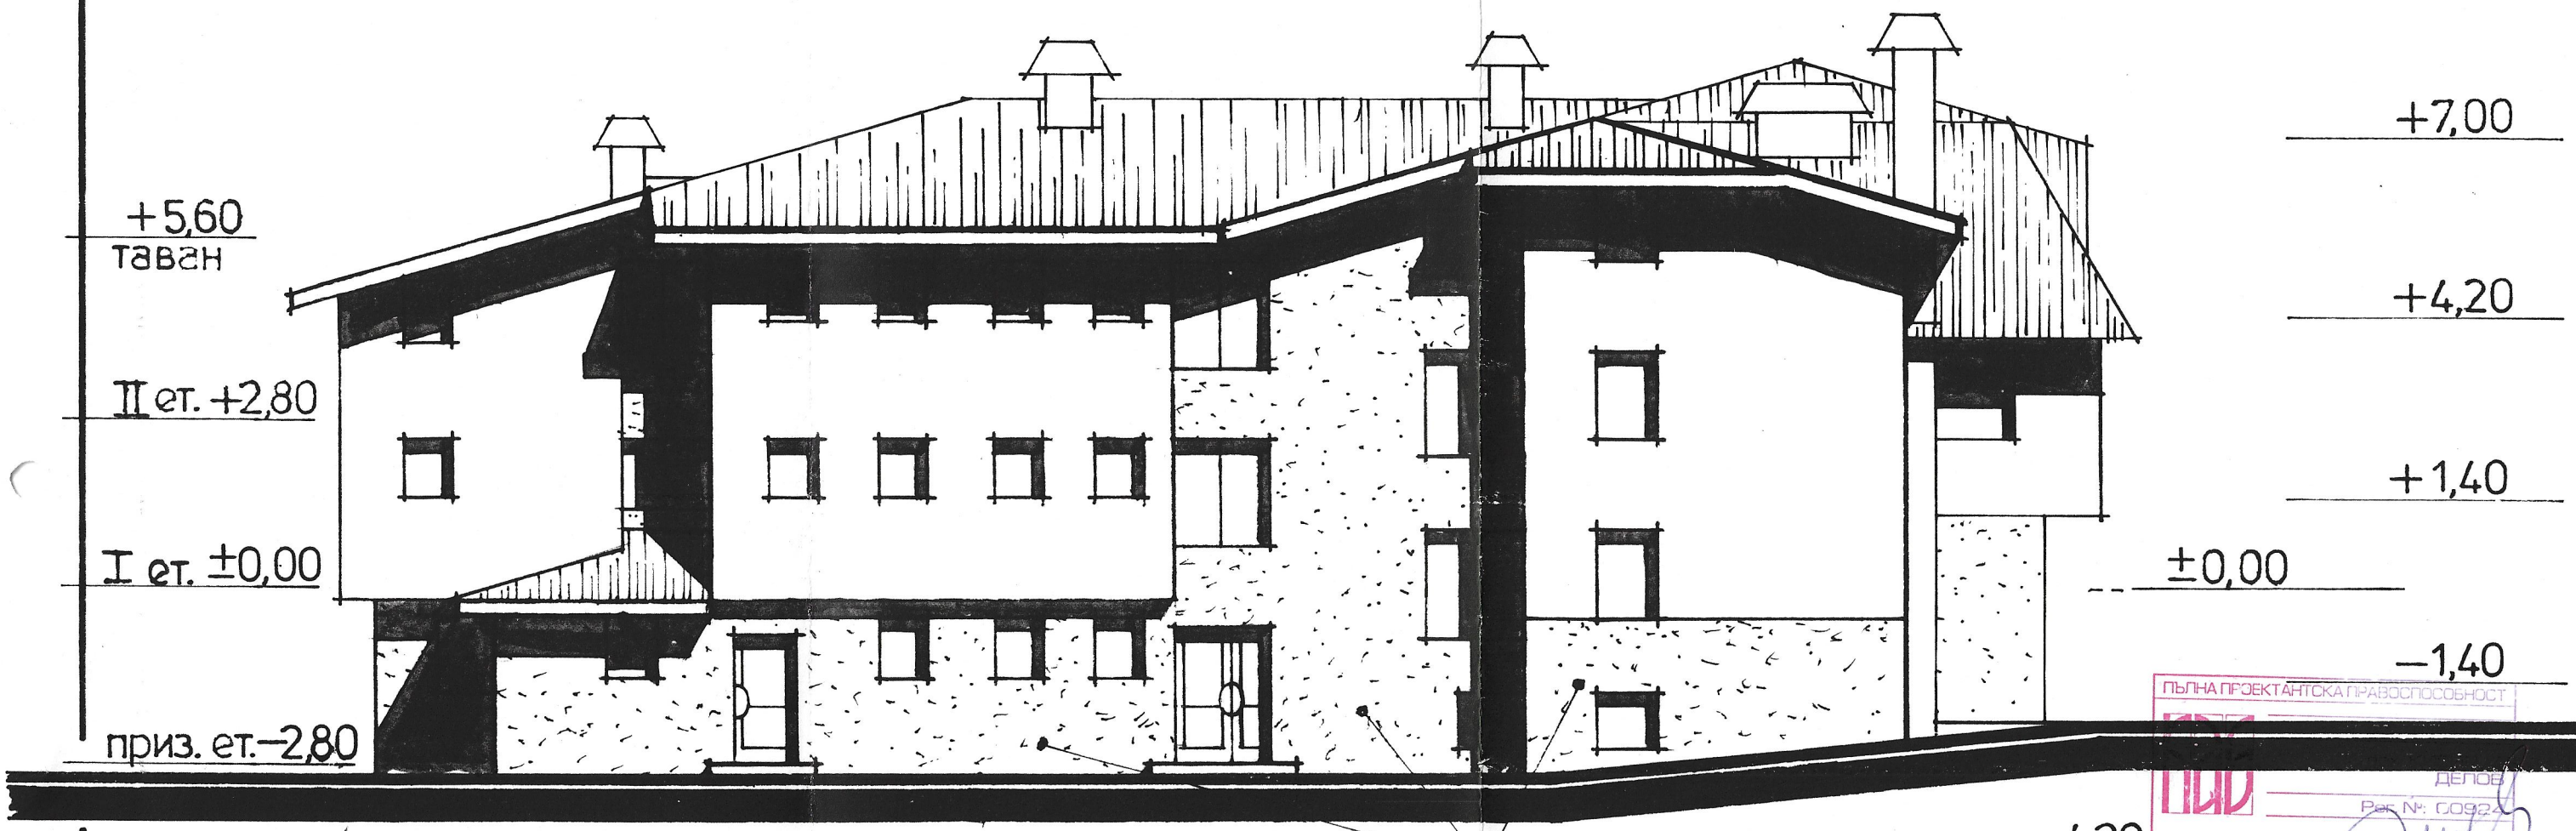


• ЗАДНА – СЕВЕРОЗАПАДНА ФАСАДА •

• М ——— 1:100 •

ПЪЛНА ПРОЕКТАНТСКА ПРАВОСПОСОБНОСТ
ДЕЛОВ
Рег. №: 0092
дата
подпис

обект: „Хотел на ЮЦДП" Смолян
част: архитектура
фаза: технически проект
проектант:
арх. К. Делов