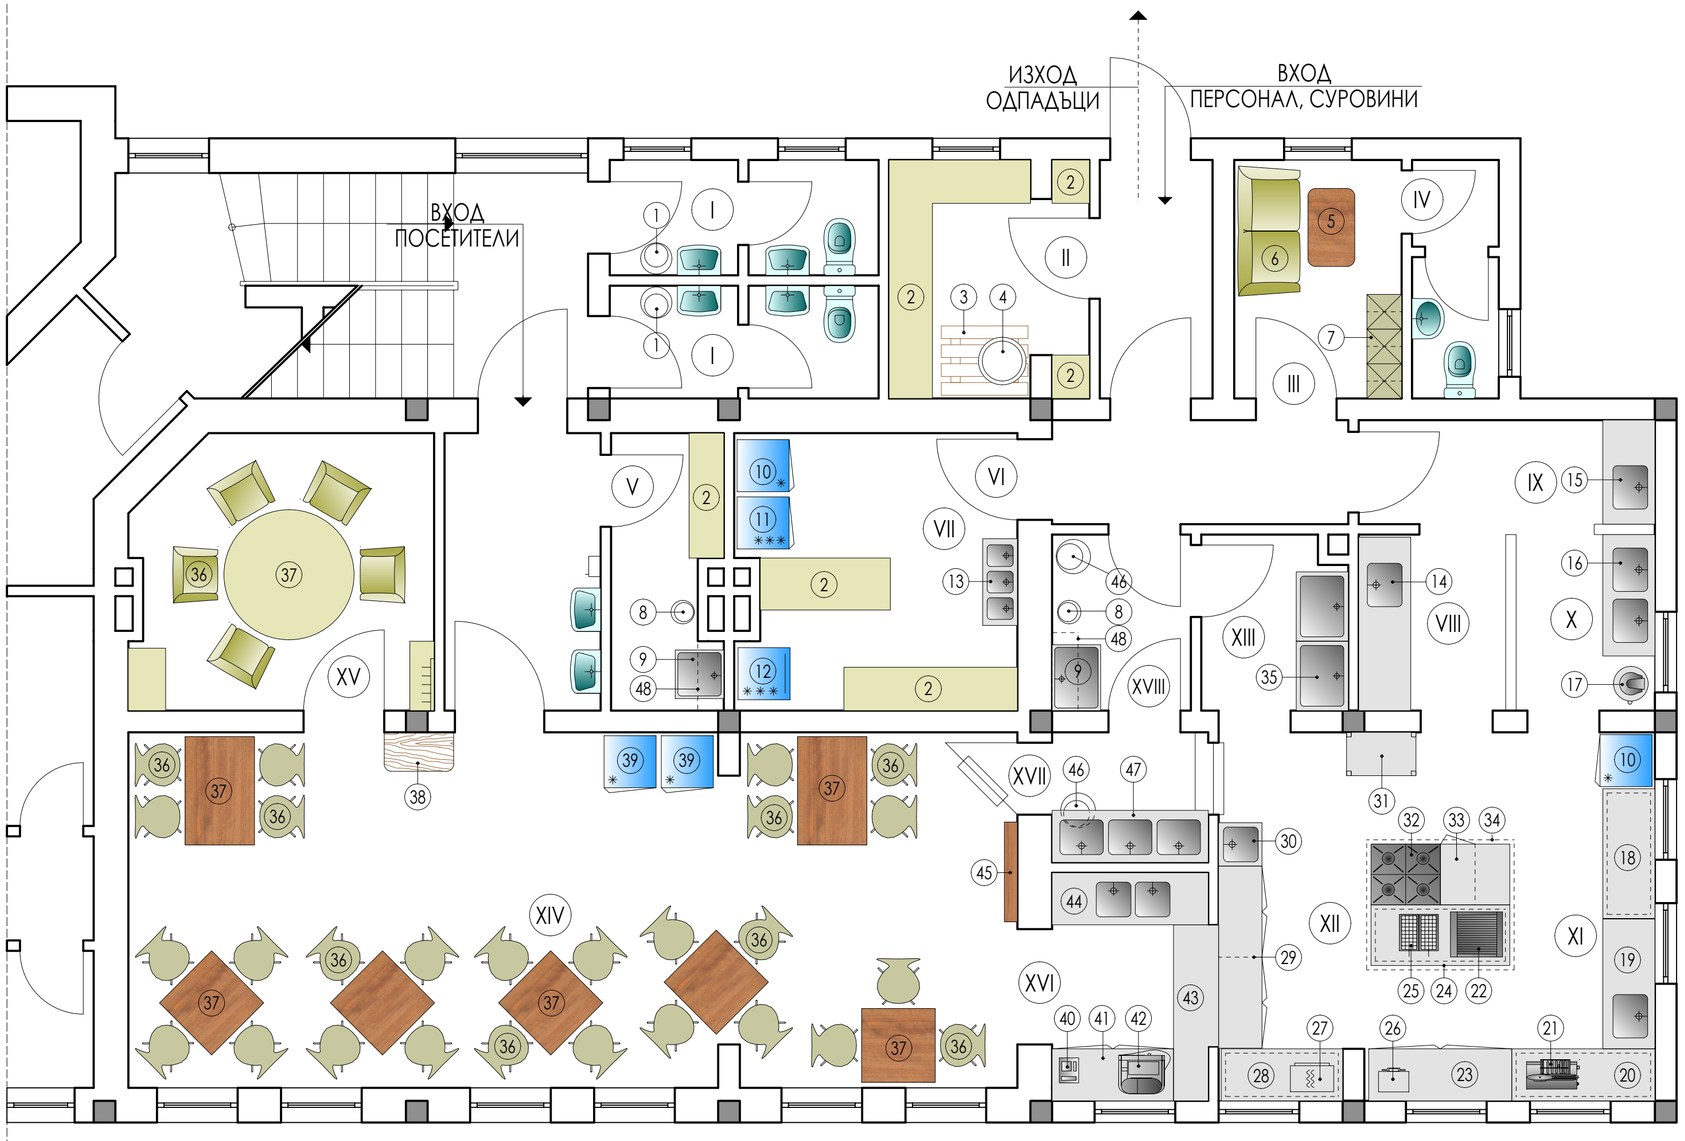


ТЕХНОЛОГИЧНО ОБОРУДВАНЕ И ОБЗАВЕЖДАНЕ
М 1:50

№	РАЗПРЕДЕЛЕНИЕ
I	ТОАЛЕТЕН ВЪЗЕЛ - ПОСЕТИТЕЛИ
II	СКЛАД - ЗЕЛЕНЧУК И ПЛОДОВЕ
III	СТАЯ - ПЕРСОНАЛ
IV	ТОАЛЕТЕН ВЪЗЕЛ - ПЕРСОНАЛ
V	ПОМЕЩЕНИЕ – ПОЧИСТВАЩИ И ДЕЗИНФЕКЦИОННИ ПРЕПАРАТИ
VI	СКЛАД - СУХИ ПРОДУКТИ
VII	КЪТ – ПОДГОТОВКА ЯЙЦА
VIII	КЪТ – ПОДГОТОВКА МЕСО
IX	КЪТ – ПОДГОТОВКА РИБА
X	КЪТ – ПОДГОТОВКА ЗЕЛЕНЧУК
XI	КЪТ – СТУДЕНА КУХНЯ
XII	КЪТ – ТОПЛА КУХНЯ
XIII	УМИВАЛНЯ - КУХНЯ
X IV	ЗАЛА – ТЪРГОВСКА
X V	ВИП - ЗАЛА
X VI	КЪТ – БАР - БЮФЕТ / ОФИС - СЕРВИТЬОРСКИ
X VII	УМИВАЛНЯ - ЗАЛА
X VIII	ПОМЕЩЕНИЕ - ВРЕМЕННО СЪХРАНЕНИЕ НА ОТПАДЪЦИ / ПОЧИСТВАЩИ И ДЕЗИНФЕКЦИОННИ ПРЕПАРАТИ

№	ОБОРУДВАНЕ
1	КОШ С КАПАК ОТ НЕГОРИМ МАТЕРИАЛ
2	СТЕЛАЖ - СКЛАДОВ
3	СКАРА ДЪРВЕНА - 1000/800
4	БИДОН - 120 - 150 л
5	МАСА ХОЛНА
6	ДИВАН
7	ШКАФ - ГАРДЕРОБ С ПРЕГРАДА - 3 БР.
8	КОФА - СПЕЦИАЛНА ЗА ПАРЦАЛ ЗА ПОЧИСТВАНЕ
9	ИЗЛИВНИК - АУСГУС - КОРИТО 500/500/250 И 700/500/350 НА ВИСОЧИНА 30-40 см ОТ ПОДА С ТОПЛА И СТУДЕНА ВОДА
10	ШКАФ - ХЛАДИЛЕН – 400 – 450 л - 2 БР.
11	ФРИЗЕР - ВЕРТИКАЛЕН - 400 – 450 л
12	ФРИЗЕР - РАКЛА - 240 – 280 л
13	МИВКА С 3 ГНЕЗДА 300/250/200 И ЗАДЕН БОРД - 1000/400/900
14	МИВКА С 1 ГНЕЗДО 500/400/250, ПЛОТ ОТ ЛЯВО И ДЯСНО, ЛЯВ, ДЕСЕН И ЗАДЕН БОРД - 2000/600/900
15	МИВКА С 1 ГНЕЗДО 500/400/250, ПЛОТ ОТ ЛЯВО И ДЯСНО, ЛЯВ, ДЕСЕН И ЗАДЕН БОРД - 1200/600/900
16	МИВКА С 2 ГНЕЗДА 500/400/250, ЛЯВ И ЗАДЕН БОРД - 1400/600/900
17	КАРТОФОБЕЛАЧКА - PL4, КАПАЦИТЕТ НА ЕДНО ЗАРЕЖДАНЕ - 4 КГ - 320/420/560 - 0,26 kW / 400 V
18	МАСА – РАБОТНА С РАФТ - 1500/600/900 - И КОНТАКТ 0,5 kW
19	МИВКА С 1 ГНЕЗДО 500/400/250 И ПЛОТ ОТ ЛЯВО - 1500/600/900
20	МАСА – РАБОТНА С РАФТ - 1650/600/900
21	КОЛБАСОРЕЗАЧКА – 0,2 kW
22	СКАРА - ЕЛ. С ТРЪБНИ НАГРЕВАТЕЛИ И 2 СЕКЦИИ - до 3,7 KW
23	ШКАФ – ПЛОТ – РАБОТЕН – 1650/600/900
24	МАСА – РАБОТНА С РАФТ - ОСТРОВНА - 1600/600/900
25	ФРИТЮРНИК - ЕЛЕКТРИЧЕСКИ - ДВОЕН SE74 - 8+5 Л - 450/420/300 - 3+2,1 kW
26	ТОСТЕР – 2,4 KW
27	МИКРОВЪЛНОВА ФУРНА МОНТИРАНА НА 120 СМ ОТ ПОДА – до 1,6 KW
28	МАСА – РАБОТНА С РАФТ - ОСТРОВНА - 1400/600/900
29	ШКАФ -ДВОЕН - 2100/500/900 ИЛИ 1050/500/900 - 2 БР.
30	МИВКА - БЕЗКОНТАКТНА - 500/500/900 ИЛИ ОБИКНОВЕНА (НЕРЪЖДАЕМА) ЗА ИЗМИВАНЕ НА РЪЦЕТЕ
31	СТЕЛАЖ - КУХНЕНСКИ ЗА ЧИСТА ПОСУДА - 800/500/1600
32	ПЕЧКА С 4 ГАЗОВИ КОТЛОНА И ЕЛЕКТРИЧЕСКА ФУРНА С КОНСУМИРАНА МОЩНОСТ 5,5 KW - 3N – 380 V
33	МАСА - РАБОТНА С ШКАФ В ДЯСНО ЗА ГАЗОВА БУТИЛКА - 800/700/900
34	СМУКАТЕЛ – ВЕНТИЛАЦИОНЕН
35	МИВКА С 1 ГНЕЗДО 700/500/350 - 800/600/900 - 2 БР.
36	СТОЛ
37	МАСА
38	ШКАФ – СЕРВИТЬОРСКИ - 900/450/1200
39	РЕКЛАМНА ХЛАДИЛНА ВИТРИНА – 350 - 400 л – 2 бр.
40	КАСОВ АПАРАТ
41	ШКАФ ОТ НЕРЪЖДАЕМА СТОМАНА - 1400/600/900
42	КАФЕАВТОМАТ - 1,5 KW
43	МАСА - РАБОТНА - ПО ЧЕРТЕЖ
44	МИВКА С 2 ГНЕЗДА 400/400/250 И ПЛОТ ОТ ДВЕТЕ СТРАНИ - 1800/600/900
45	РАФТОВЕ НА СТЕНАТА ЗА ПОКАЗ НА АЛКОХОЛНИ НАПИТКИ С ШИРИНА 12 - 15 СМ
46	СЪД С ПЛАТНО ЗАТВАРЯЩ СЕ КАПАК
47	МИВКА С 3 ГНЕЗДА 500/400/300 - 1800/600/900
48	ПОЛИЦИ ЗА ПОЧИСТВАЩИ И ДЕЗИНФЕКЦИОННИ ПРЕПАРАТИ

Съгласували:

Арх.: ..... Констр.: .....
ЕЛ: ..... ВиК: .....
ОиВ: .....

Обект: "Хотел на ЮЦДП" в ПИ 80371.218.44.1		
Възложител: "Южноцентрално държавно предприятие"		
Част: Технологична	Фаза: Технически проект	
Проектант: инж. Борислав Славчев	лист: 1/1	2017 г.