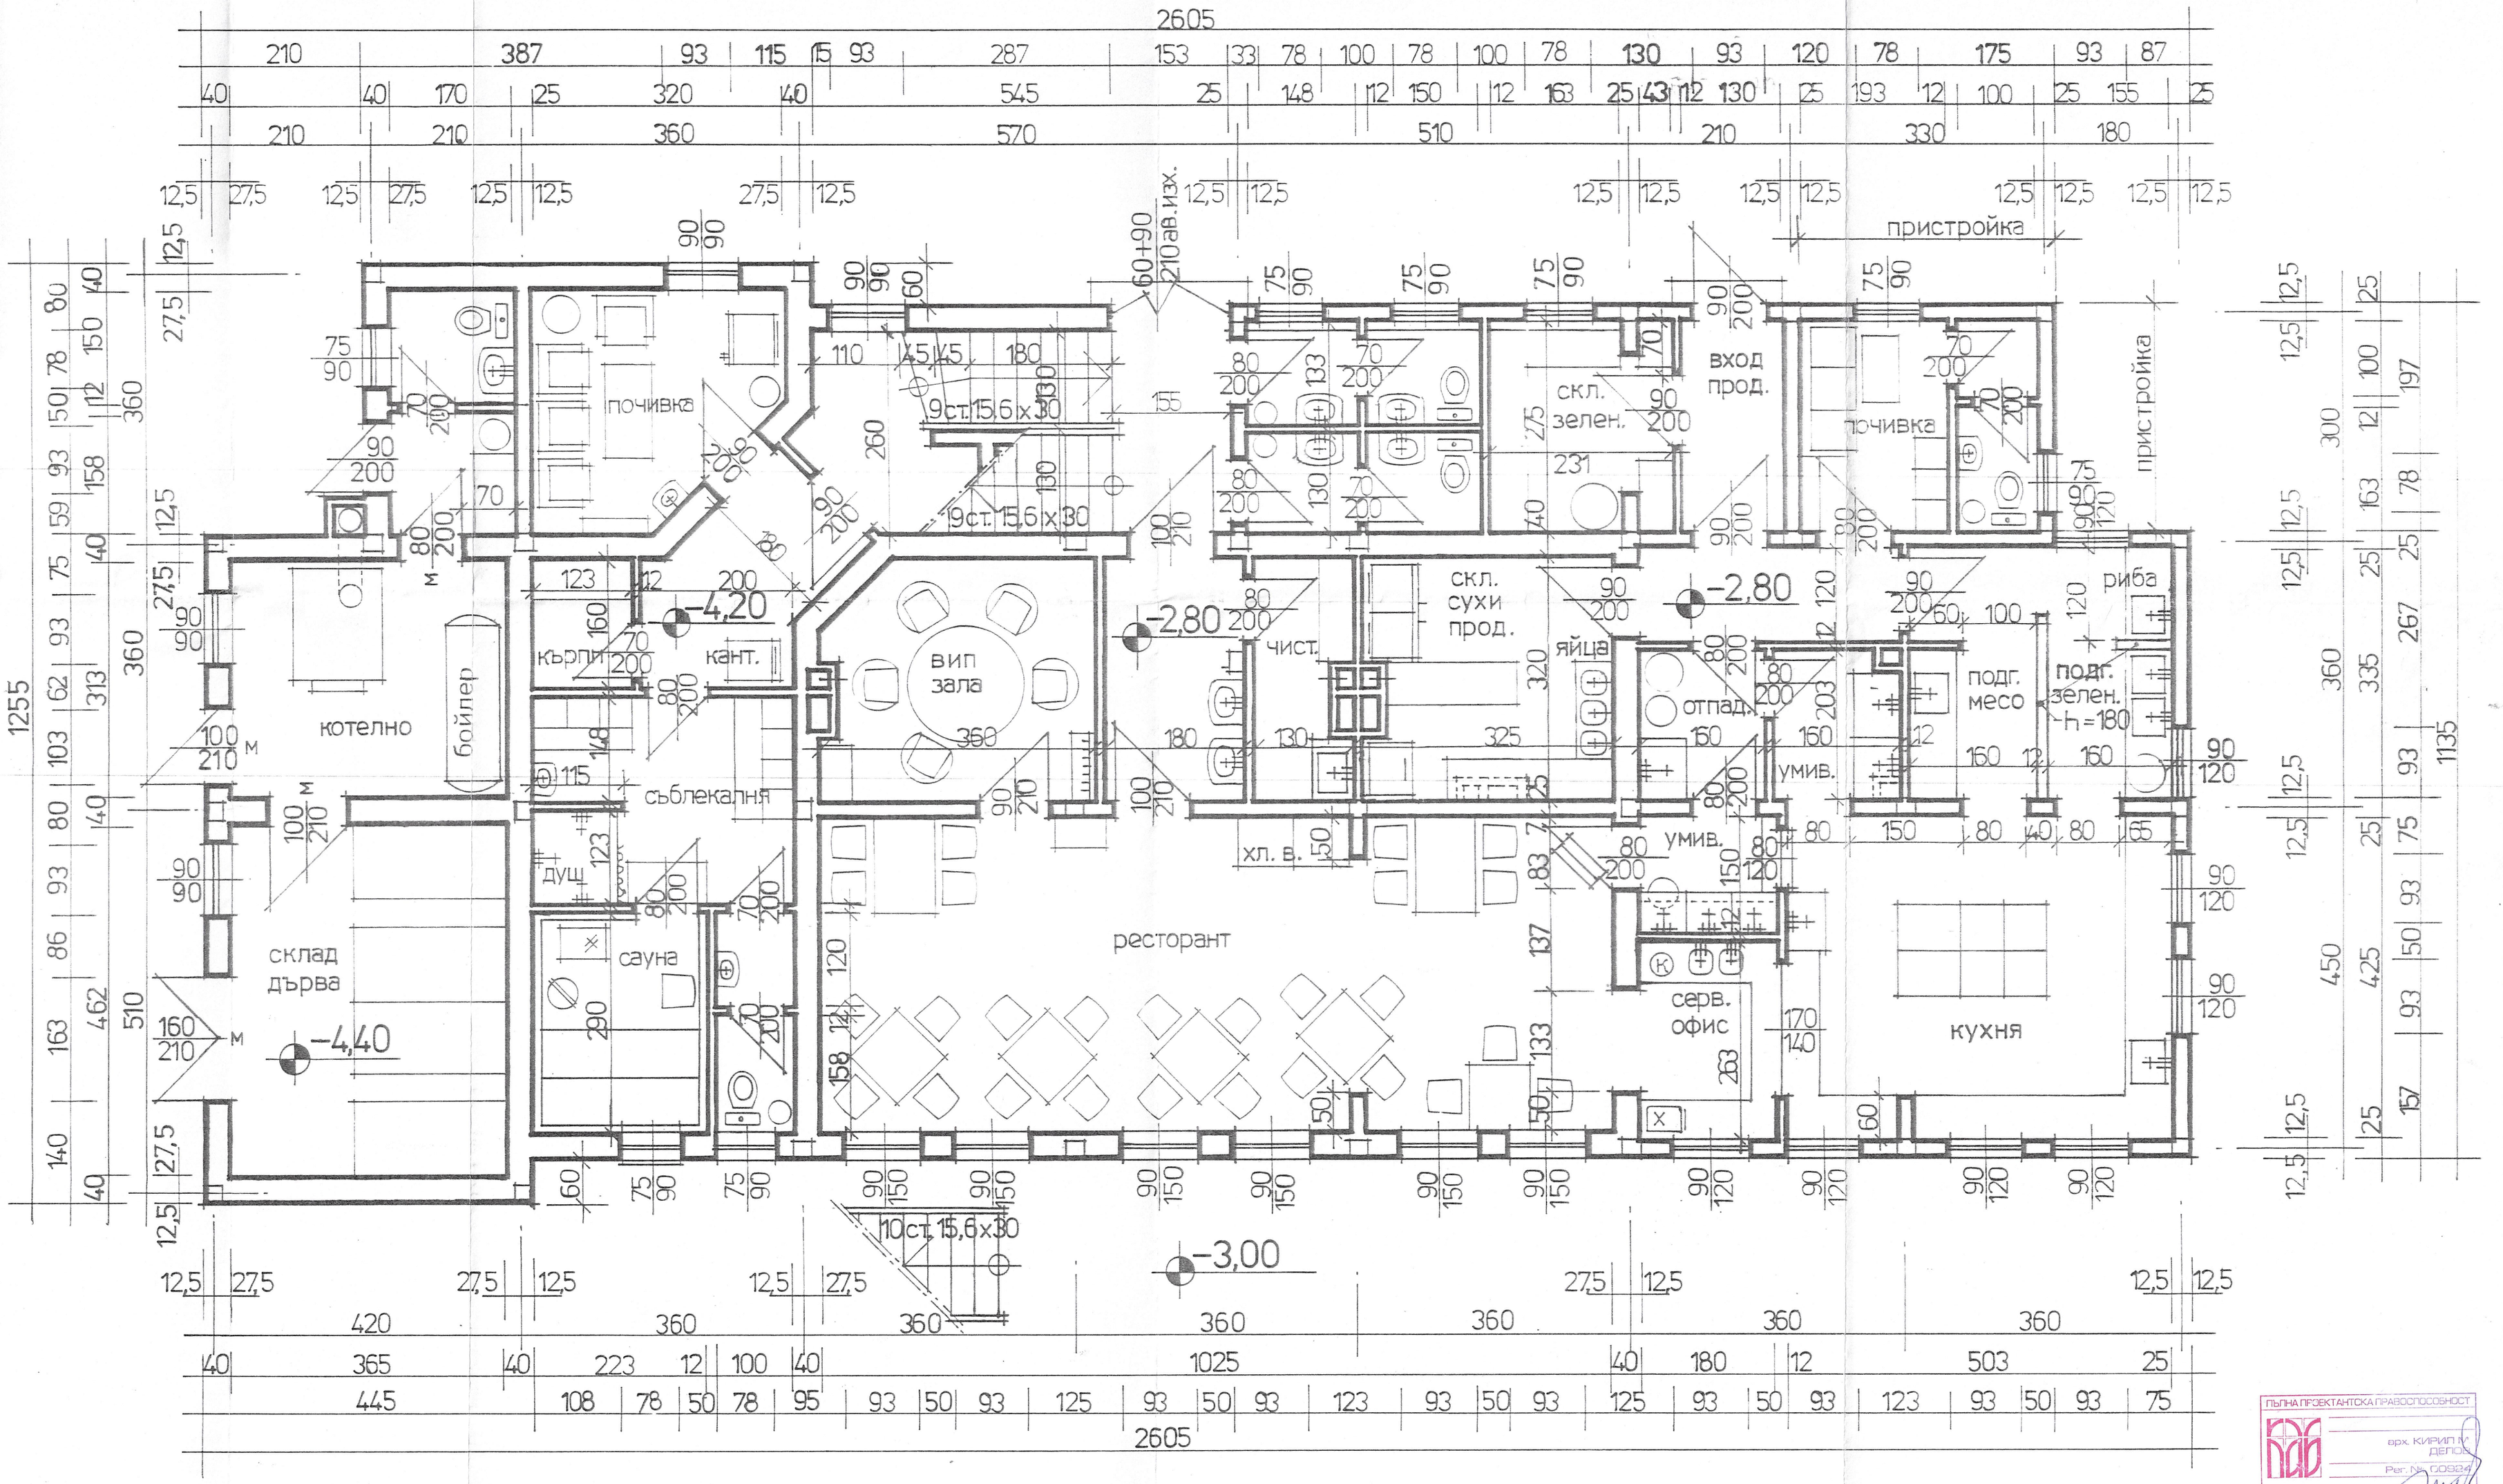


• РАЗПРЕДЕЛЕНИЕ НА ПРИЗЕМЕН ЕТАЖ • М——1:50 •

• ПРЕУСТРОЙСТВО ЗА ХОТЕЛ – РЕСТОРАНТ •

ПЪЛНА ПРОЕКТАНТСКА ПРАВОСПОСОБНОСТ
арх. КИРИЛ К. ДЕЛОВ
Рег. № 00824
дата ..... подпис .....

обект: „Хотел на ЮЦДП" Смолян
част: архитектура
фаза: технически проект
проектант:
арх. К. Делов