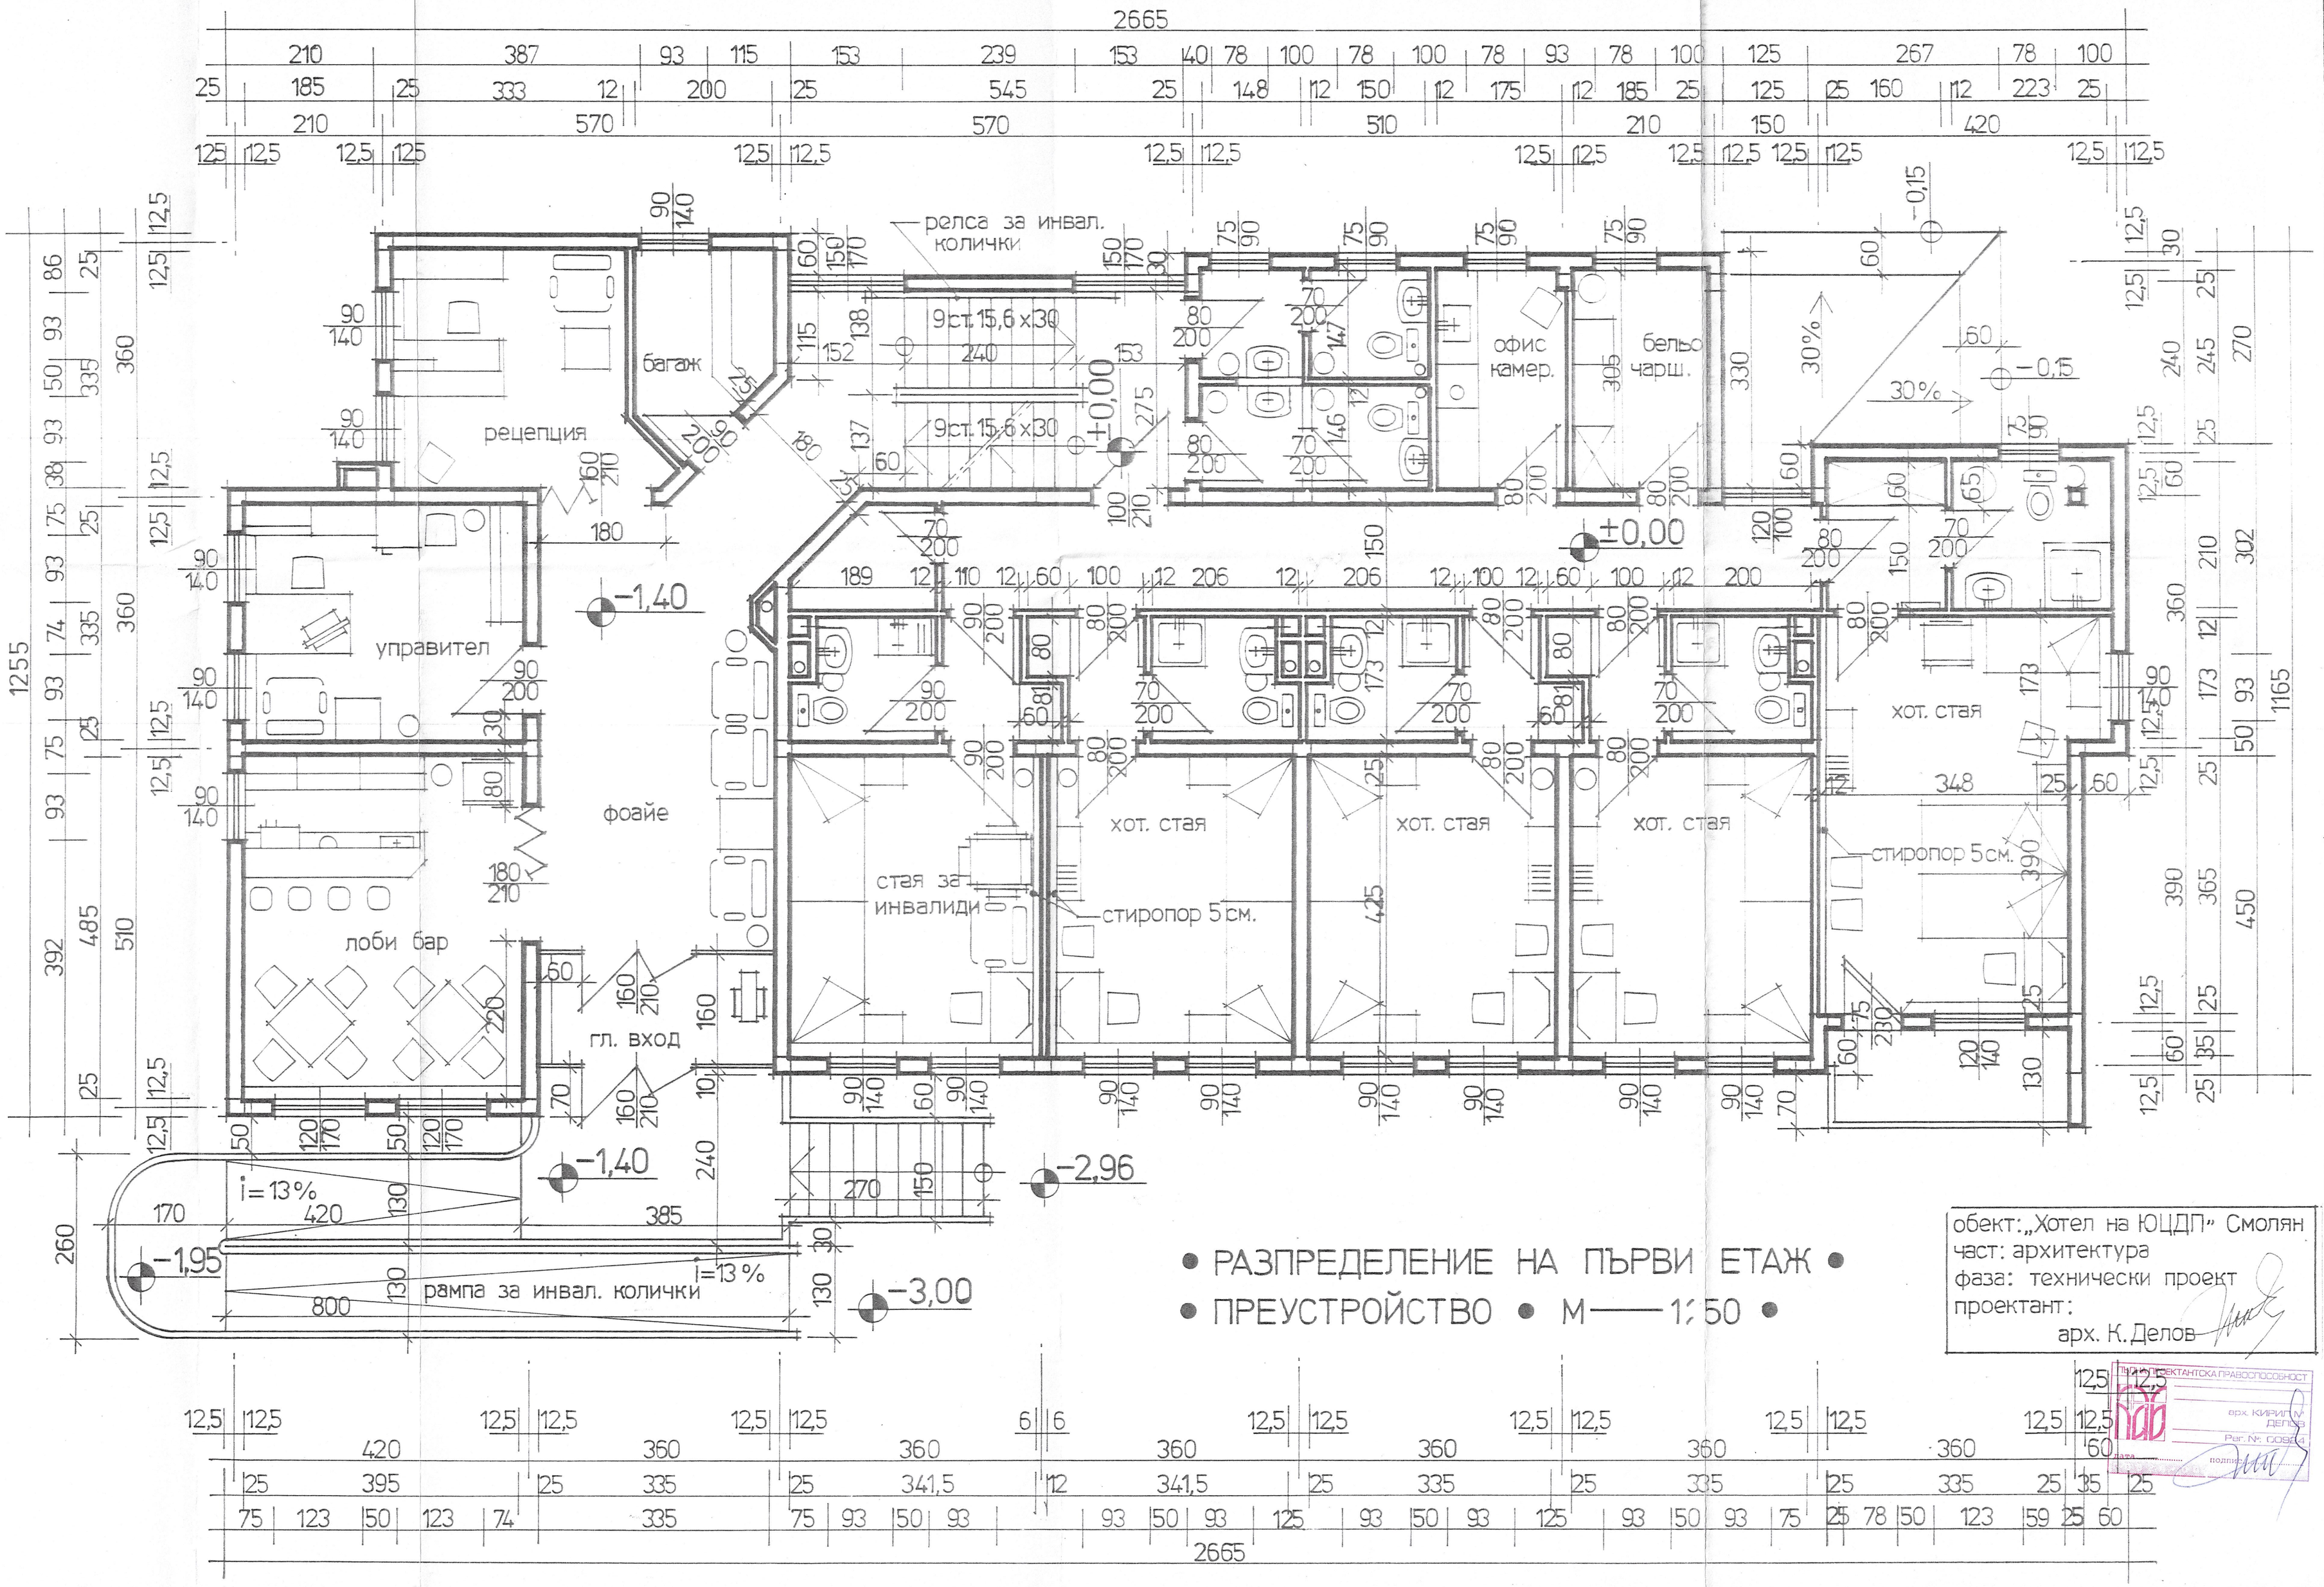


• РАЗПРЕДЕЛЕНИЕ НА ПЪРВИ ЕТАЖ •
• ПРЕУСТРОЙСТВО • М——1:50 •

обект: „Хотел на ЮЦДП" Смолян
част: архитектура
фаза: технически проект
проектант:
арх. К. Делов

ПРОЕКТАНТСКА ПРАВОСПОСОБНОСТ
арх. КИРИЛ ДЕЛОВ
Рег. № 02824
дата ..... подпис .....