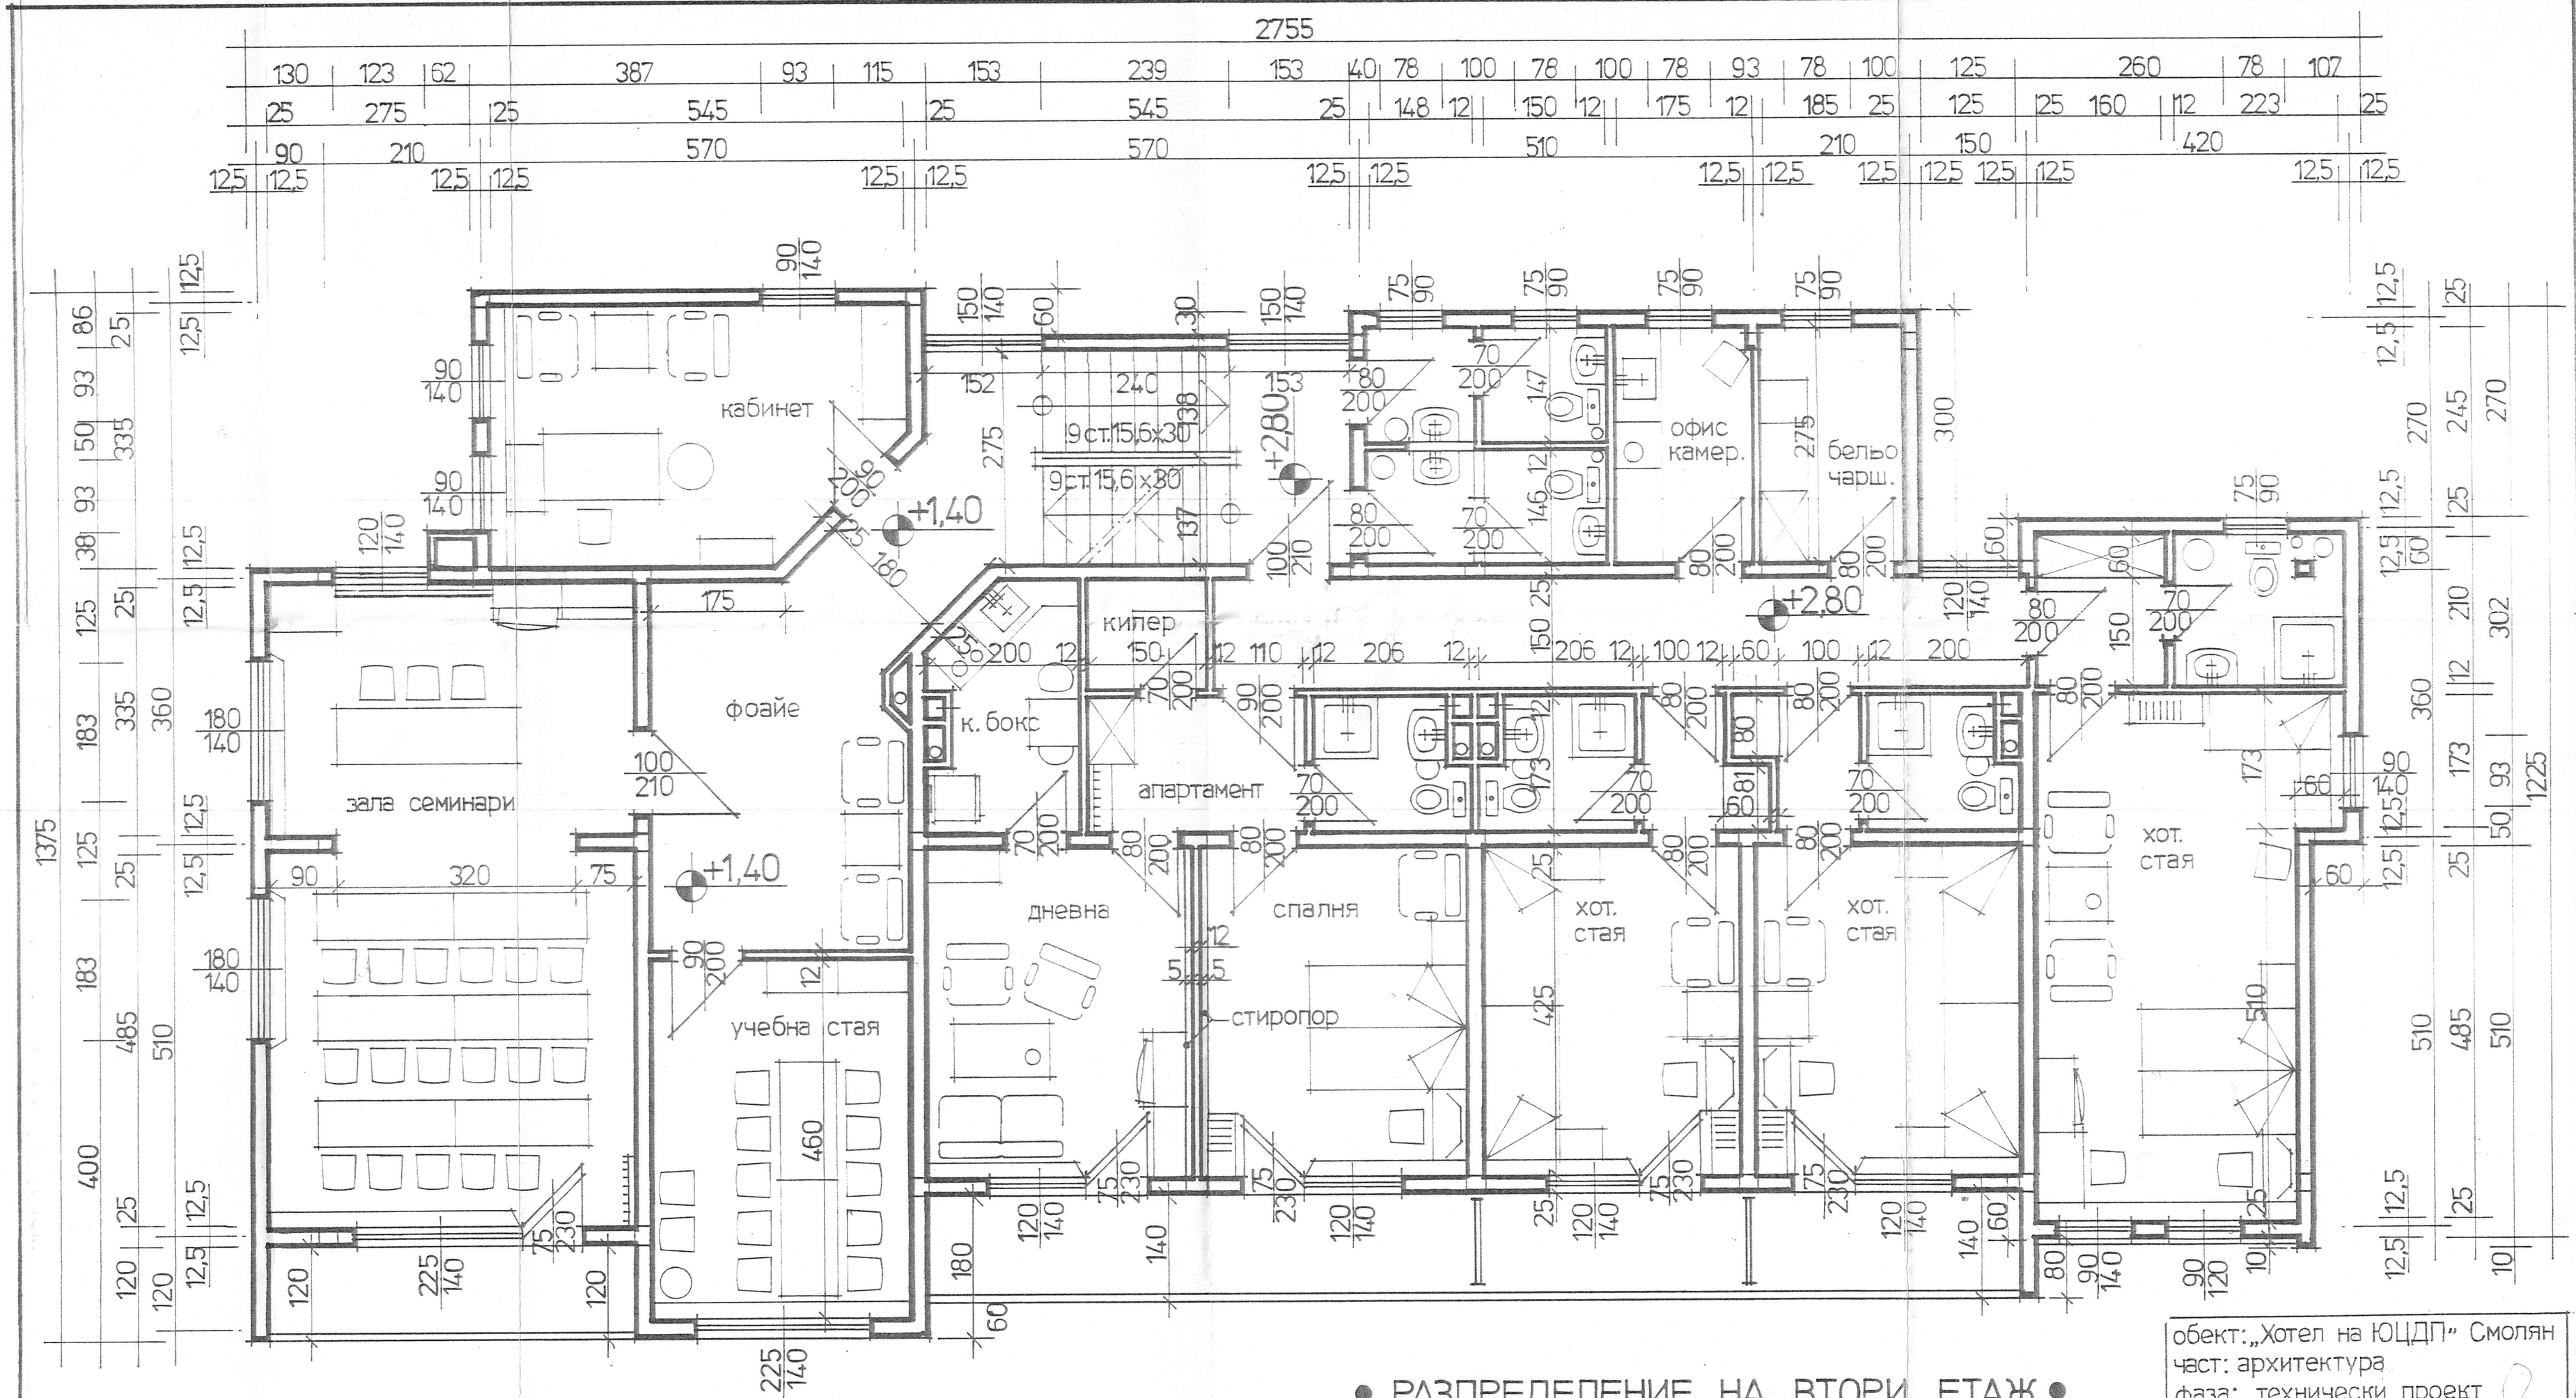


• РАЗПРЕДЕЛЕНИЕ НА ВТОРИ ЕТАЖ •
• ПРЕУСТРОЙСТВО • М——1:50 •

обект: „Хотел на ЮЦДП" Смолян
част: архитектура
фаза: технически проект
проектант:
арх. К. Делов

КАМЕРА НА АРХИТЕКТИТЕ И ПРАВОСПОСОБНОСТ
арх. КИРИЛ К. ДЕЛОВ
Рег. № 03581
дата ..... подпис .....