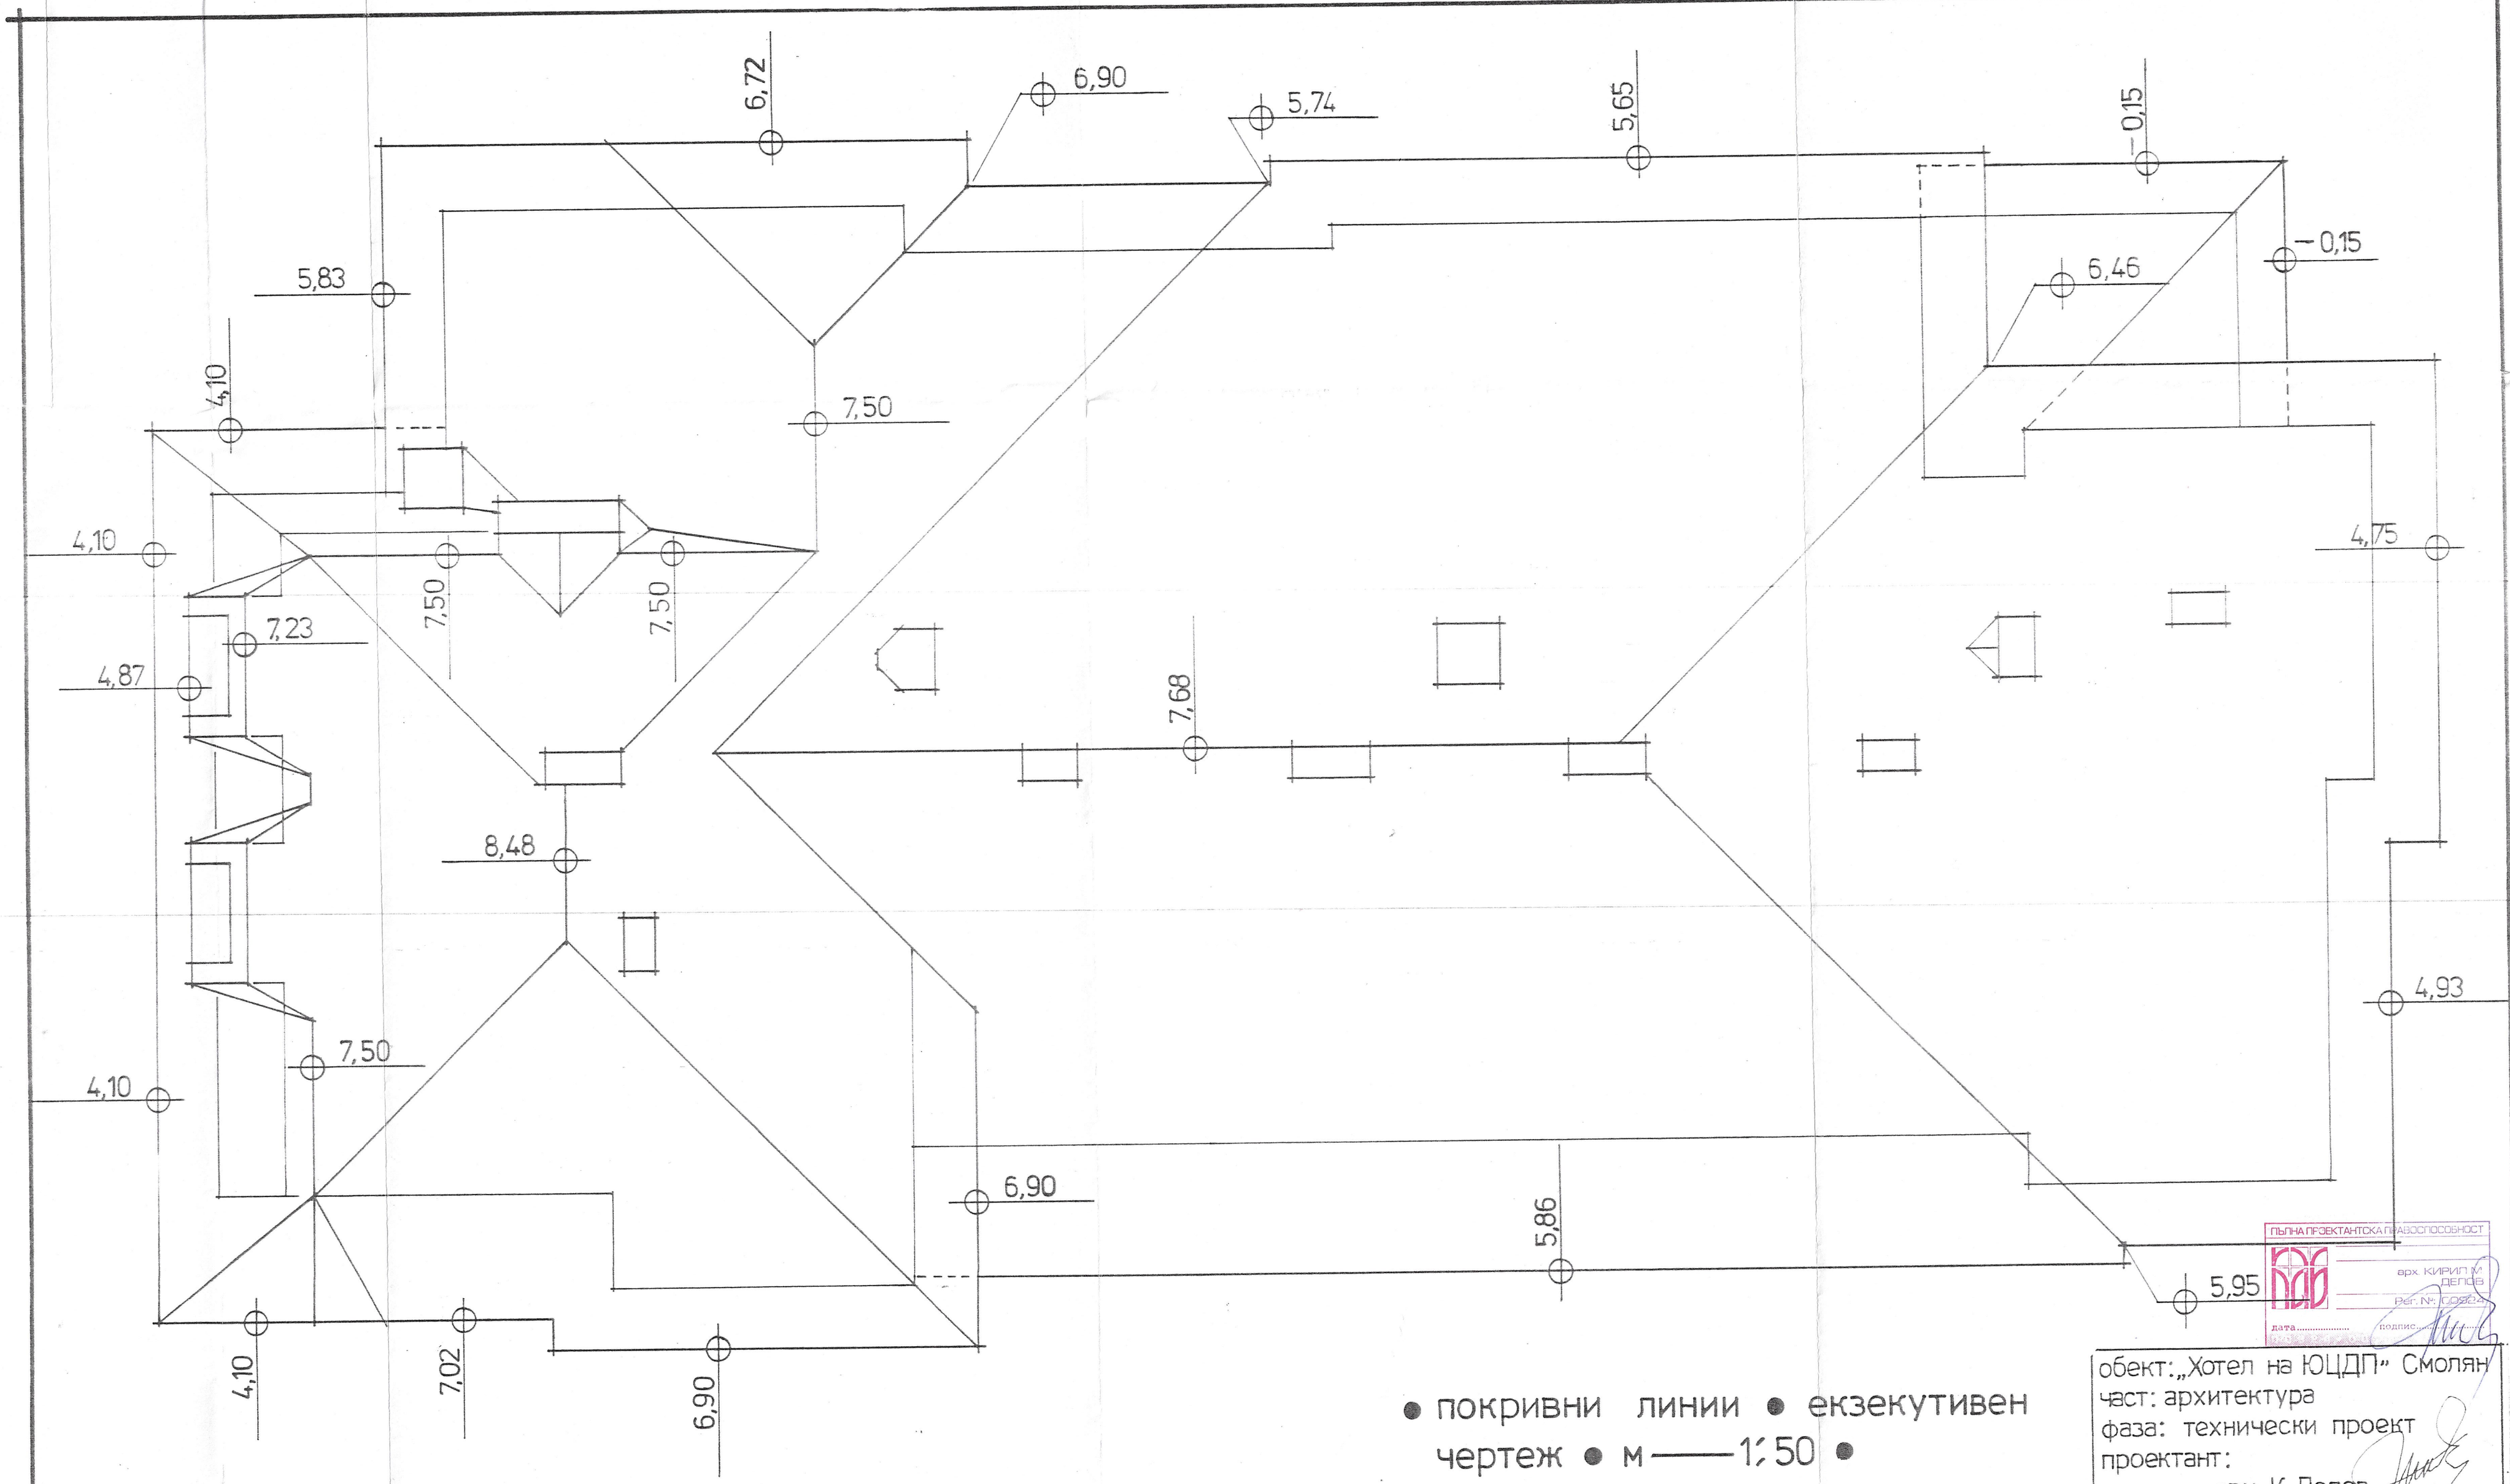



ПЪЛНА ПРОЕКТАНТСКА ПРАВОСПОСОБНОСТ
арх. КИРИЛ К. ДЕЛОВ
Рег. № 008245
дата ..... подпис .....

обект: „Хотел на ЮЦДП" Смолян
част: архитектура
фаза: технически проект
проектант:
арх. К. Делов