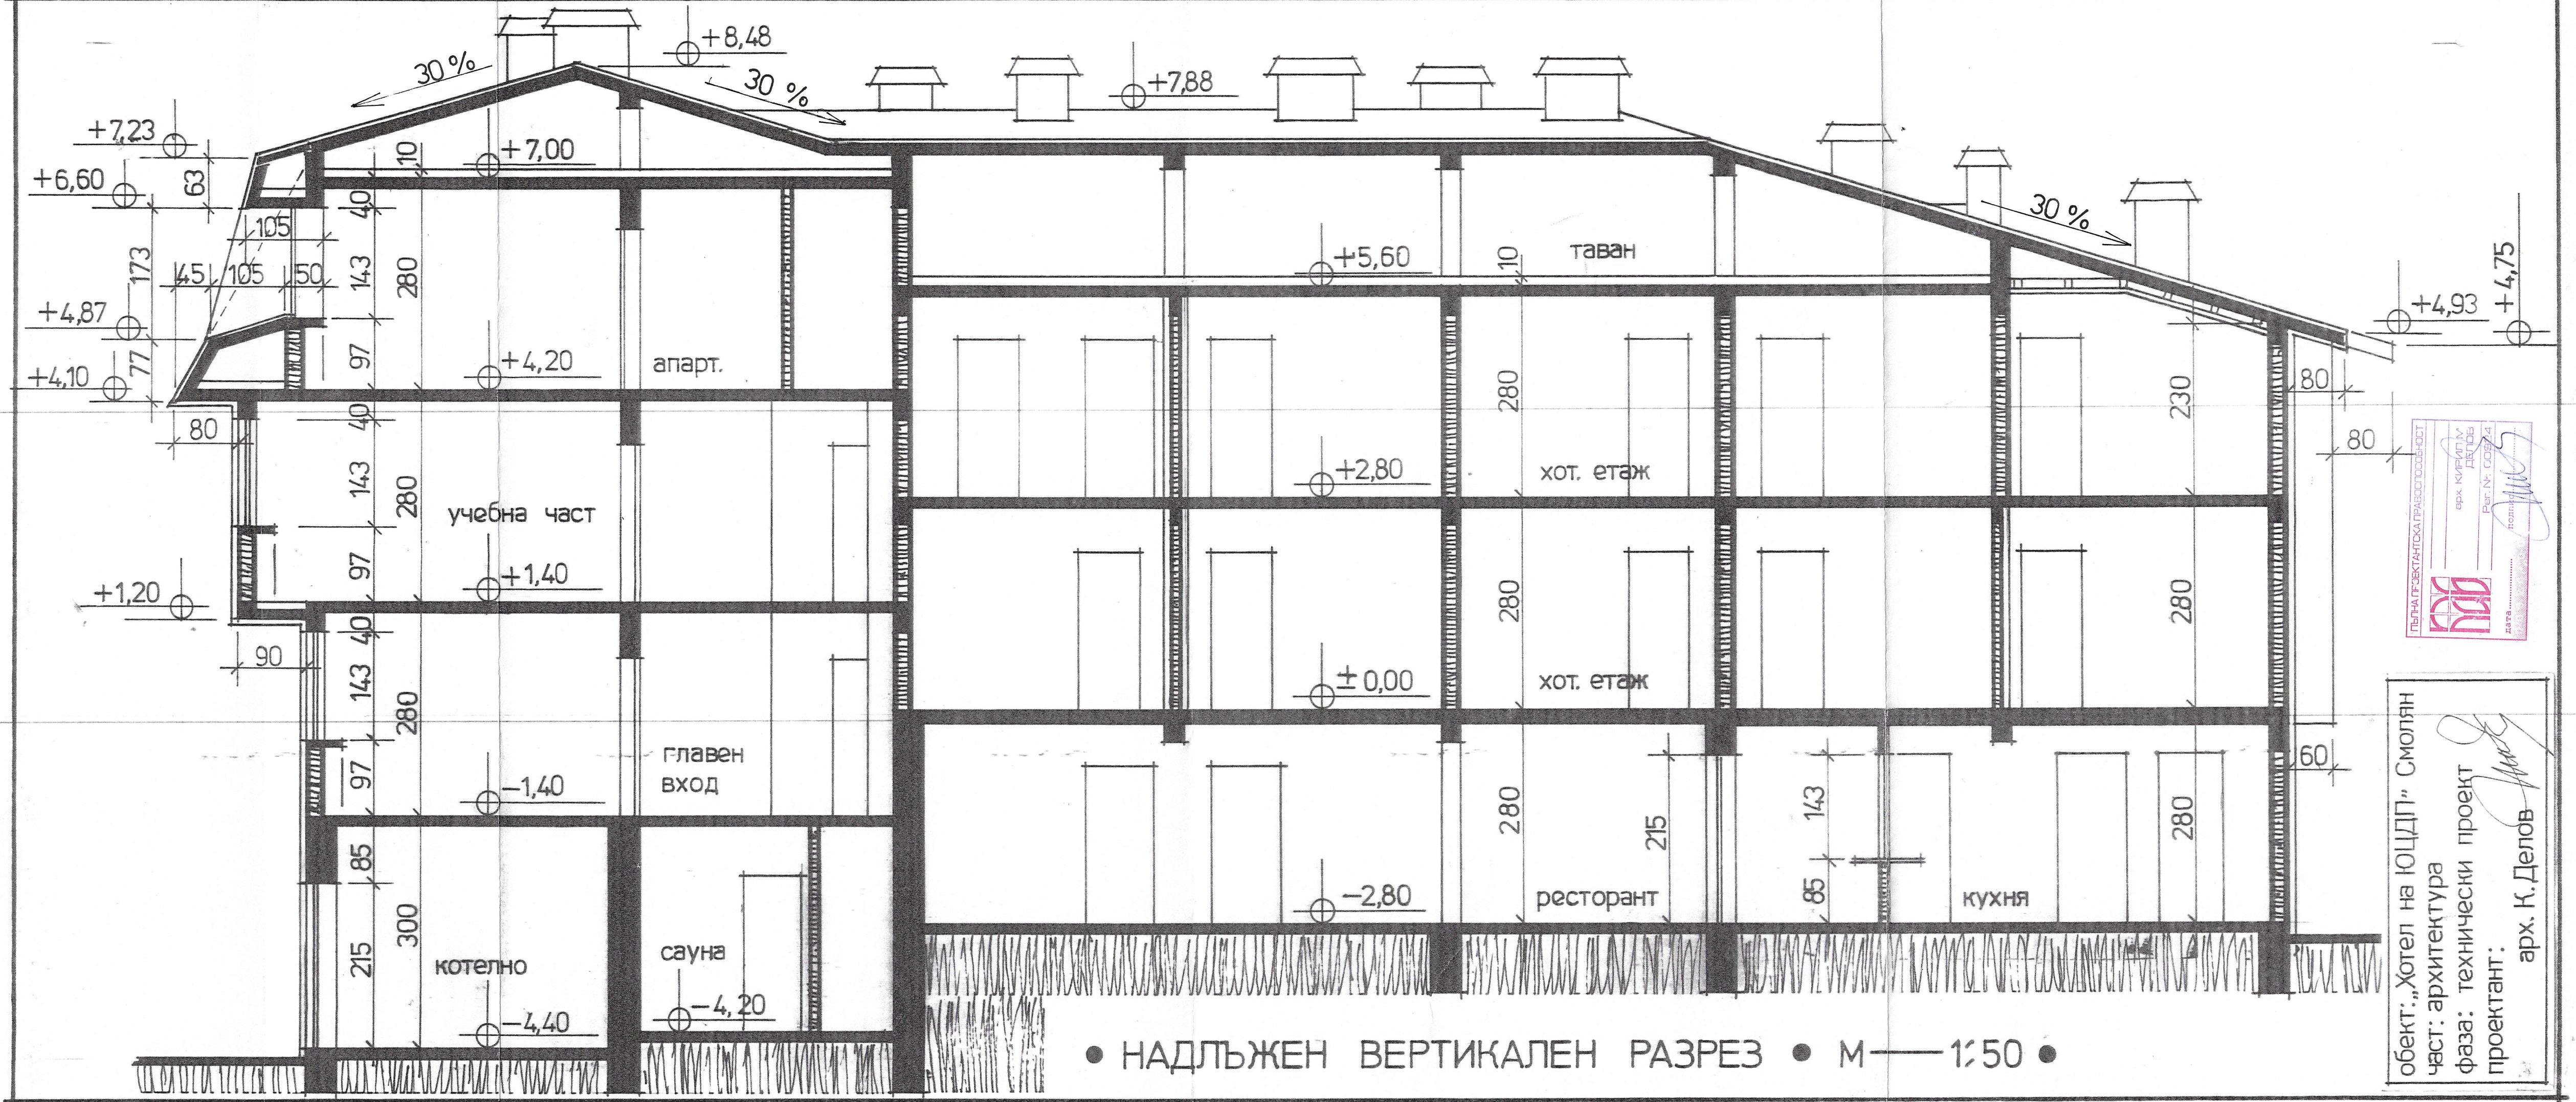


• НАДЛЪЖЕН ВЕРТИКАЛЕН РАЗРЕЗ • М——1:50 •

обект: „Хотел на ЮЦДП" Смолян
част: архитектура
фаза: технически проект
проектант: арх. К. Делов