Изготвил: ... Заличен съгласно Регламент ЕС 2016/679 за защ. на л. дан.
име, фамилия / подпис
дата 21.02.2018
№ и дата на удостоверението за упражняване на лесовъдска практика: 1495/28.10.2016


Одобрил: Заличен съгл. Регламент ЕС 2016/679 за защ. на л. дан.
инж. Петър Бъров – гл. инспектор
име, фамилия / подпис
дата 01.03.2018 г.
№ и дата на удостоверението за упражняване на лесовъдска практика: : 1502-1/23.02.2012 г.

Образец по чл. 53, ал. 6, т. 1

ТЕХНОЛОГИЧЕН ПЛАН № ....

За добив на дървесина от отдел. ....202.....подотдел.....Е.....
На ТП ДГС ПАНАГЮРИЩЕ */попълва се само за държавни гори/*
Община .....; Землище .....;
имот с (кадастрален идентификатор/КВС) №....., */попълва се само за недържавни гори/*

I. Схема за добива на дървесина от насаждението

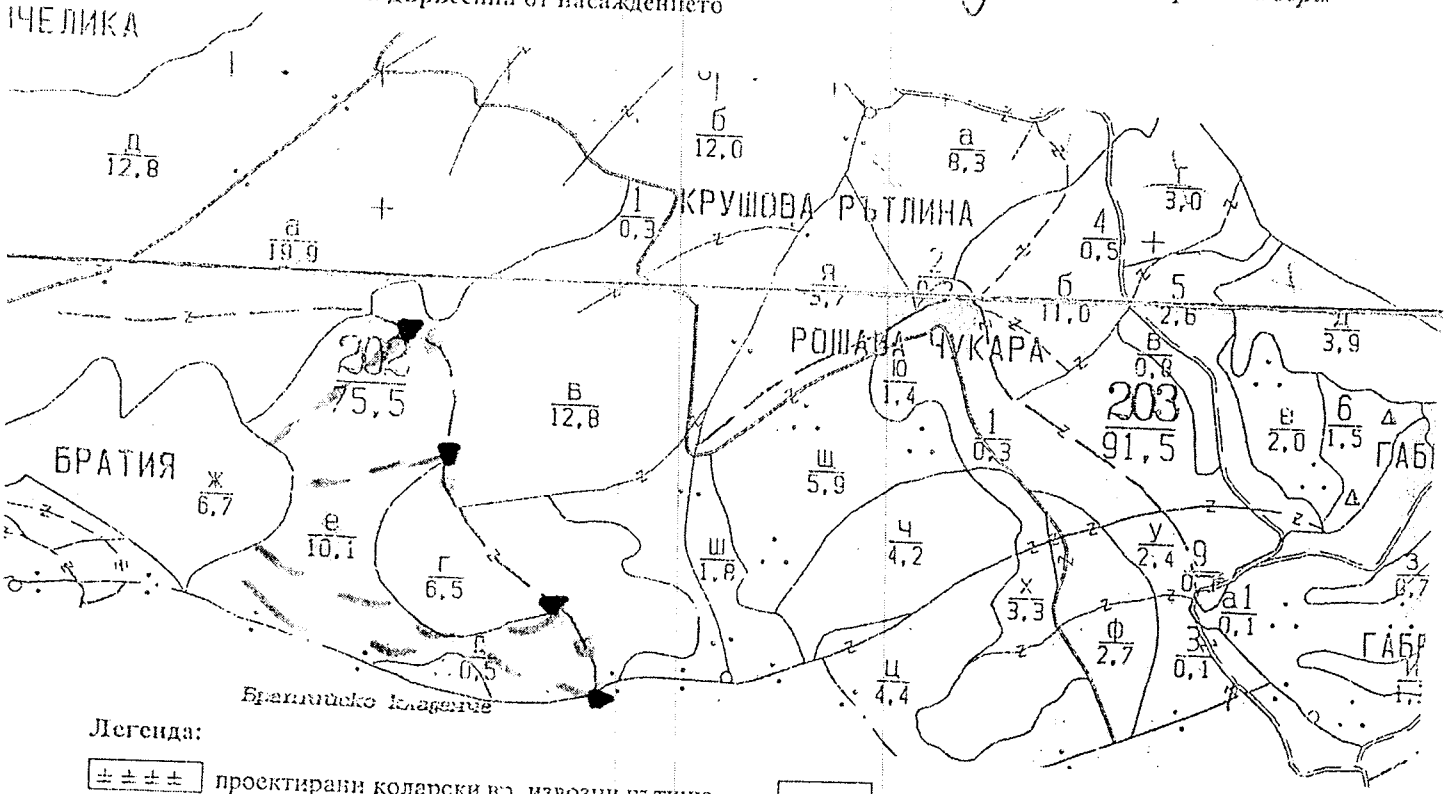

Легенда:

- проектирани коларски вр. извозни пътища
- съществуващи извозни пътища
- съществуващ автомобилен път
- технологична просека
- насаждение
- място за отпадъци
- проектирани тракторни вр. извозни пътища
- временен склад..... Братия
- трасе на въжена линия
- проектиран автомобилен път
- немаркирана част
- място за смяна на ГСМ

На схемата задължително се нанасят контурите на насаждението/имота, съществуващите и проектирани временни горски пътища, технологичните просеки, просеките за въжени линии, извозни пътища, временни складове както и връзката им със съществуващата автомобилна пътна мрежа.

II. Характеристика на насаждението

1.Вид на сечта Прочистване / интензивност 20 %
Втори вид сеч ..... / интензивност .....%
2 .Площ на подотдела ..10,1..ха. Размер на сечището..10,1..ха
3. Състав по план/програма .....бук 10....., действителен.....бук 10.....
4. Запас на 1 ха: с клони...174...куб.м/ха , без клони ..130.....куб. м/ха.
5. Среден наклон на терена ..26...градуса.
6 .Очакван добив от маркираната дървесина .....263.....лежаща маса, куб.м.

дърв. вид / категория	бук				дърв. вид / категория	бук				дърв. вид / категория	бук			
едра					дебелина					върхина	5н			
средна						263				xxxxxxx				

8. Средно извозно разстояние ...366... м.

9. Други характеристики на насаждението *(подчертава се вярното)* – водоохранна зона, 200 м край язовир. Гора граница на гората, скално-урвест терен с наклон над 30 °, гора около в. на пр. зам., защитна ивица на ЖП линия, защитна ивица край река, 200 м около хижа, техн. пр. борба с ерозия, Натура 2000, защитени територии, семепроизводствено н-я, ловностоп. територия, курортна гора, зелена зона, извънселищен парк, местообитания 9110; 9130; 9170; 91W0; 91Z0; 91AA; 91E0; 91M0, сватбовища, надлесени дървета, сервитути, защитени видове, описани в доклада за гори с висока консервационна стойност, мъртва дървесина, биологично разнообразие и др.

ГВКС: ...ВКС 1 и 4 ВКС - 2 ВКС 3 Ал. С 6922...

III. Технологични указания

1. Дървесината в насаждението да се добива при спазване на технологичната схема по т. 1

2. Сечта ще се извършва с БМТ.

Кастренето на отсечените стъбла ще се извършва */ подчертава се вярното/* - в сечище / на временен склад.

Разкройването на стъблата ще се извършва */ подчертава се вярното/* - в сечище / на временен склад.

3. Извозът от сечището до временните складове ще се осъществява с */ подчертава се вярното/* - животинска тяга / трактор на цели стъбла / дълги секции / къси секции / сортименти / с влачене по терена / изцяло натоварени.

Ще се използват техники и технологии, които да не нарушават земната повърхност.

Пресичането на водните течения ще става перпендикулярно, като се изградят помощни съоръжения (мостове, проходи и скари) / Няма да се пресичат водни течения./ *подчертава се вярното!*.

4. Проектирани нови горски автомобилни пътища съгласно Наредба 5 за строителството в горските територии без промяна на предназначението им: дължина ……м. широчина ……м.

5. Изграждане и ремонт на временни извозни горски пътища:

5.1 Тракторни – разстояние между тях ...м (не по-малко от 40 м), дължина…м, широчина 4 м.

5.2 Коларски - разстояние между тях.....м (не по-малко от 40 м), дължина .....м, широчина ... м

6. Просеки за въжени линии: ……. бр.

допустимо разстояние между просеките ..... м., дължина ..... м., широчина ..... м.

7. Направа на технологични просеки ……бр.

допустимо разстояние между тях .....м., дължина ……м., широчина ..... м.

8. Изграждане на нови временни складове (бр., площ в ха)

Брой складове ..4.. бр. Изграждането им ще става извън заливните зони на реките и пътното платно на горските пътища.

9. Мерки за опазване на оставащите на корен дървета, подраста, младинняка и почвата.

Дърветата, подлежащи на сеч, ще се повалят в посока, свободна от подраст, младинняк и стоящи дървета.

При извоза оставащите на корен дървета ще се опазват от нараняване.

10. Начини за почистване на сечището

Съгласно ... добрите практики ... разпоредбите по чл. 104 ЗГ

Няма да се допуска оставяне на остатъци от сечта на разстояние по-малко от 20 м от крайщата на пътното платно на пътищата от РПМ, на горските пътища, и на разстояние, не по-малко от 5 м от крайщата на останалите автомобилни пътища, както и да не попадат във водните течения.

11. Други указания:

Извозената на временните складове дървесина ще се окачествява, кубира, надписва и складира на лонгони без да се допира до стоящи дървета. Технологичната такава и дървата за огрев ще се подреждат на фигури.

Зареждането с ГСМ ще става само на определените за целта места.

Всички горивосмазочни и битови отпадъци ежедневно ще се събират, изнасят извън горските територии и изхвърлят на определените за това места.

Ще се спазват изискванията на сертификат по FSC - NC – FM/COC - 014931.

12. Всички операции по подготвителните и основните работи ще се извършват съгласно изискванията на Правилника за здравословни и безопасни условия на труд в горите и правилата за противопожарна безопасност в горите. Обектите се оборудват с противопожарни средства съгласно Наредба № 8 от 11.05.2012 г.

~~АПОЗНАТ с технологичния план: ……/попълва се след издаването на позволителното за сеч/~~

Лицето по чл. 108, ал. 2 от ЗГ, на което е издадено позволително за сеч № ……

……

/ трите имена, подпис, дата /

Вид и дата на удостоверението за упражняване на лесовъдска практика: ……

АПОЗНАТ с технологичния план: ……/попълва се след издаването на позволителното за сеч/

Лицето по чл. 108, ал. 2 от ЗГ, на което е издадено позволително за сеч № ……

……

/ трите имена, подпис, дата /

Вид и дата на удостоверението за упражняване на лесовъдска практика: ……

Образец по чл.53, ал. 6 от НСГ

ИЗГОТВИЛ:
инж. Петър Тодоров - Директор
/име, фамилия/, подпис: .....
дата: **13.9.2019 г. 09:52:55,**
№ и дата на удостоверението за упражняване на лесовъдска практика: **104 / 21.10.2011 г.**

ОДОБРИЛ:
инж. Тодор Баров - гл. инженер,
/име, фамилия/, подпис: .....
дата: 23.10.19,
№ и дата на удостоверението за упражняване на лесовъдска практика: **1502 / 23.2.2012 г.**

ТЕХНОЛОГИЧЕН ПЛАН № ....


ЗА ДОБИВ НА ДЪРВЕСИНА от отдел: **"227"** подотдел: **"б"**

на **ТП ДГС/ДЛС: Панагюрище** */попълва се само за държавни гори/*

Община: **Панагюрище**; Землище: **гр. Панагюрище**; имот с (кад.идентиф./КВС) № ..... */попълва се само за недържавни гори/*

I. Схема за добива на дървесина от насаждението

М 1:10000

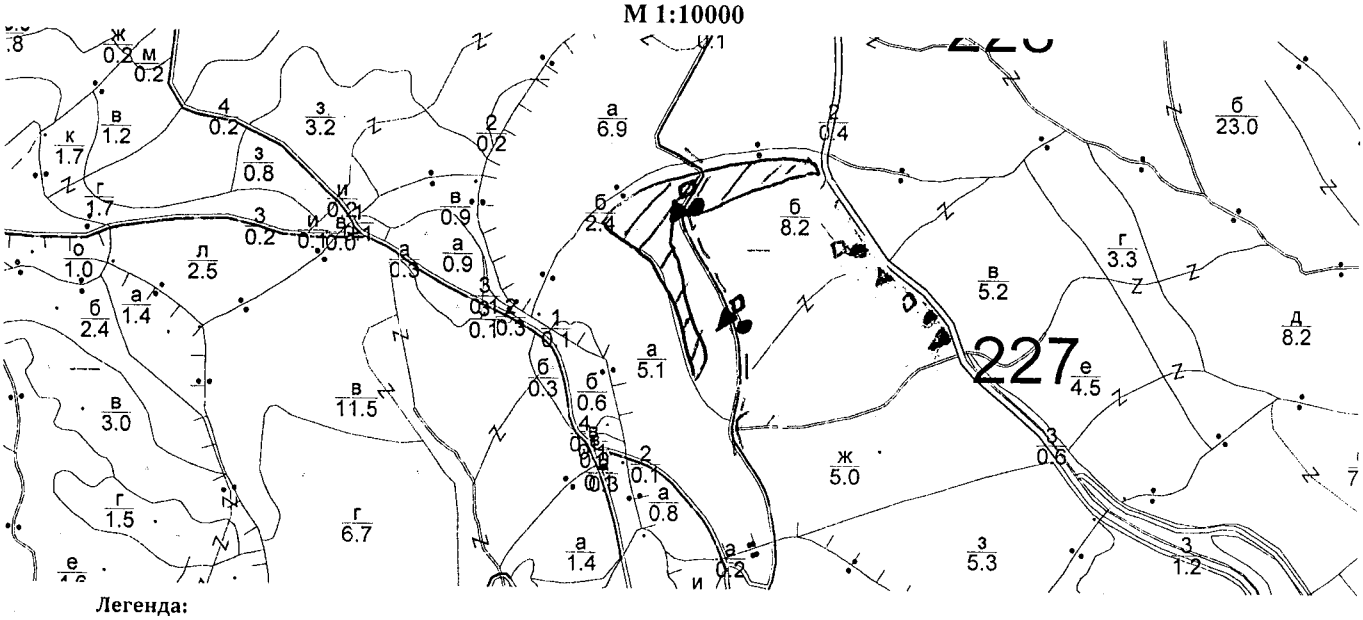

Легенда:

± ± ± ± проектирани коларски вр. извозни пътища
- - - - - - - съществуващи извозни пътища
съществуващ автомобилен път
^^^^^^ технологична просека
● място за отпадъци
насаждение
»»»»» проектирани тракторни вр. извозни пътища
▲ ▲ ▲ временен склад
xxxxxx трасе на въжена линия
=+=+=+= проектиран автомобилен път
немаркирана част
○○○ място за смяна на ГСМ

На схемата задължително се нанасят контурите на насаждението/имота, съществуващите и проектирани временни горски пътища, технологичните просеки, просеките за въжени линии, извозни пътища, временни складове както и връзката им със съществуващата автомобилна пътна мрежа

II. Характеристика на насаждението

1. **Вид на сечта: групово-постепенна** / интензивност - **20 %;**
Втори вид сеч: ..... / интензивност .....%;
2. **Площ на подотдела: 10.5** ха. Размер на сечището: **4** ха;
3. **Състав по план/програма:** Бук - 10, Бук - 10; **4. Действителен:** Бук - 10 ;
5. **Запас на 1 ха с клони: 447** куб.м/ха, без клони: **399** куб. м/ха;
6. **Среден наклон на терена: 26** градуса;
7. **Очакван добив от маркираната дървесина: 187** лежаща маса, куб.м;

дърв. вид / категория	Обикновен бук - високостъблени					дърв. вид / категория	Обикновен бук - високостъблени							
Едра	17					Дребна	5					Вършина	6	
Средна	1					Дърва	164							

8. **Наличие и характеристика на подраста преди сечта** *(състав, възраст, средна височина, % на покритие)*
бк10; 10г.; средната 0,3 м; 12 %
.....
.....

9. **Средно извозно разстояние:** 2,50 м.

10. Други характеристики на насаждението /подчертава се вярното/ **ВОДОДАЙНА ЗОНА, 200 М КРАЙ ЯЗОВИР, ГОРНА ГРАНИЦА НА ГОРАТА, СКАЛНО-УРВЕСТ ТЕРЕН С НАКЛОН НАД 30 ^{0}, ГОРА ОКОЛО Ц. НА ПР. ЗАМ., ЗАЩИТНА ИВИЦА НА ЖП ЛИНИЯ, ЗАЩИТНА ИВИЦА КРАЙ РЕКА, 200 М ОКОЛО ХИЖА, ТЕХН. ПР. БОРБА С ЕРОЗИЯ, НАТУРА 2000, ЗАЩИТЕНИ ТЕРИТОРИИ, СЕМЕПРОИЗВОДСТВЕНО Н-Я, ЛОВНОСТОП. ТЕРИТОРИЯ, КУРОРТНА ГОРА, ЗЕЛЕНА ЗОНА, ИЗВЪНСЕЛИЩЕН ПАРК, МЕСТООБИТАНИЯ 9110; 9130; 9170; 91W0; 91Z0; 91AA; 91E0; 91M0, СВАТБОВИЩА, НАДЛЕСНИ ДЪРВЕТА, СЕРВИТУТИ, ЗАЩИТЕНИ ВИДОВЕ, ОПИСАНИ В ДОКЛАДА ЗА ГОРИ С ВИСОКА КОНСЕРВАЦИОННА СТОЙНОСТ, МЪРТВА ДЪРВЕСИНА, БИОЛОГИЧНО РАЗНООБРАЗИЕ И ДР.**

ГВКС: ВКС 1.1Ч ; ВКС 2 ; ВКС 3.11 В 1.6522 ; ВКС 4.1

III. Технологични указания

1. **Дървесината в насаждението да се добива** при спазване на технологичната схема по т. I
2. **Сечта ще се извършва с БМТ.**

Кастренето на отсечените стъбла ще се извършва /подчертава се вярното/ - **в сечище/на временен склад**

Разкройването ще се извършва /подчертава се вярното/ - **в сечище/на временен склад**

3. **Извозът от сечището до временните складове ще се осъществява с** /подчертава се вярното/ - **животинска тяга трактор цели стъбла / дълги секции / къси секции / сортименти / с влачене по терена / изцяло натоварени.**

Ще се използват техники и технологии, които да не нарушават земната повърхност.

Пресичането на водни течения ще става перпендикулярно, като се изградят помощни съоражения (мостове, проходи и скари) / няма де се пресичат водни течения. /подчертава се вярното/

4. **Проектирани нови горски автомобилни пътища** съгласно Наредба 5 за строителството в горските територии без промяна на предназначението им: **дължина** .....м., **широчина** .....м.
5. **Изграждане и ремонт на временни извозни горски пътища:**

5.1. Трактористи допустимо разстояние между тях .....м (не по-малко от 40 м), дължина .....м, широчина 4 м.

5.2. Коларски - разстояние между тях.....м (не по-малко от 40 м), дължина .....м, широчина .....м

6. **Просеки за въжени линии:** .....бр.

допустимо разстояние между просеките: ..... м., дължина: ..... м., широчина: ..... м.

7. **Направа на технологични просеки:** .....бр.

допустимо разстояние между тях: .....м., дължина: .....м., широчина: ..... м.

8. **Изграждане на нови временни складове:** (бр., площ в ха)

Брой складове 4 бр. Изграждането им ще става извън заливните зони на реките и пътното платно на горските пътища.

9. **Мерки за опазване на оставащите на корен дървета, подраста, младиняка и почвата:**

Дърветата, подлежащи на сеч, ще се поваля в посока, свободна от подраст, младиняк и стоящи дървета.

10. **Начини за почистване на сечището:** Да бъдат оставени в участъка всички

Няма да се допуска оставяне на остатъци от сечта на разстояние по-малко от 20 м от краищата на пътното платно на пътищата от РПМ, на горските пътища, и на разстояние, не по-малко от 5 м от краищата на останалите автомобилни пътища, както и да не попадат във водните течения.

11. **Други указания: Извозената на временните складове дървесина ще се окачествява, кубира, надписва и складира на лонгони без да се допира до стоящи дървета. Технологичната такава и дървата за огрев ще се подреждат на фигури. Зареждането с ГСМ ще става само на определените за целта места. Всички горивосмазочни и битови отпадъци ежедневно ще се събират, изнасят извън горските територии и изхвърлят на определените за това места. Ще се спазват изискванията на сертификат по FSC - NC FM/COC- 014931.**

12. Всички операции по подготвителните и основните работи да се извършват съгласно изискванията на Правилника за здравословни и безопасни условия на труд в горите и правилата за противопожарна безопасност в горите. Обектите са оборудвани с противопожарни средства съгласно Наредба №8 от 11.05.2012 г.

ЗАПОЗНАТ с технологичния план: .....

/попълва се след издаването на позволителното за сеч/

Лицето по чл. 108, ал. 2 от ЗГ, на което е издадено позволително за сеч № ..... от ..... г.

.....

/ трите имена, подпис, дата /

№ и дата на удостоверението за упражняване на лесовъдска практика: .....

ЗАПОЗНАТ с технологичния план: .....

/попълва се след издаването на позволителното за сеч/

Лицето по чл. 108, ал. 2 от ЗГ, на което е издадено позволително за сеч № ..... от ..... г.

.....

/ трите имена, подпис, дата /

№ и дата на удостоверението за упражняване на лесовъдска практика: .....

Образец по чл.53, ал. 6 от НСГ

ИЗГОТВИЛ:
инж. Тодор Баров - гл. инженер
/име, фамилия/, подпис: .....
дата: **17.7.2019 г. 10:41:26,**
№ и дата на удостоверението за упражняване на лесовъдска практика: **1502 / 23.2.2012 г.**

ОДОБРИЛ:
инж. Петър Тодоров - Директор
/име, фамилия/, подпис: .....
дата: 0.7.19,
№ и дата на удостоверението за упражняване на лесовъдска практика: **104 / 21.10.2011 г.**

ТЕХНОЛОГИЧЕН ПЛАН № ....


ЗА ДОБИВ НА ДЪРВЕСИНА от отдел: **"194"** подотдел: **"д"**

на **ТП ДГС/ДЛС: Панагюрище** */попълва се само за държавни гори/*

Община: **Панагюрище**; Землище: **гр. Панагюрище**; имот с (кад.идентиф./КВС) № ..... */попълва се само за недържавни гори/*

I. Схема за добива на дървесина от насаждението

М 1:10000

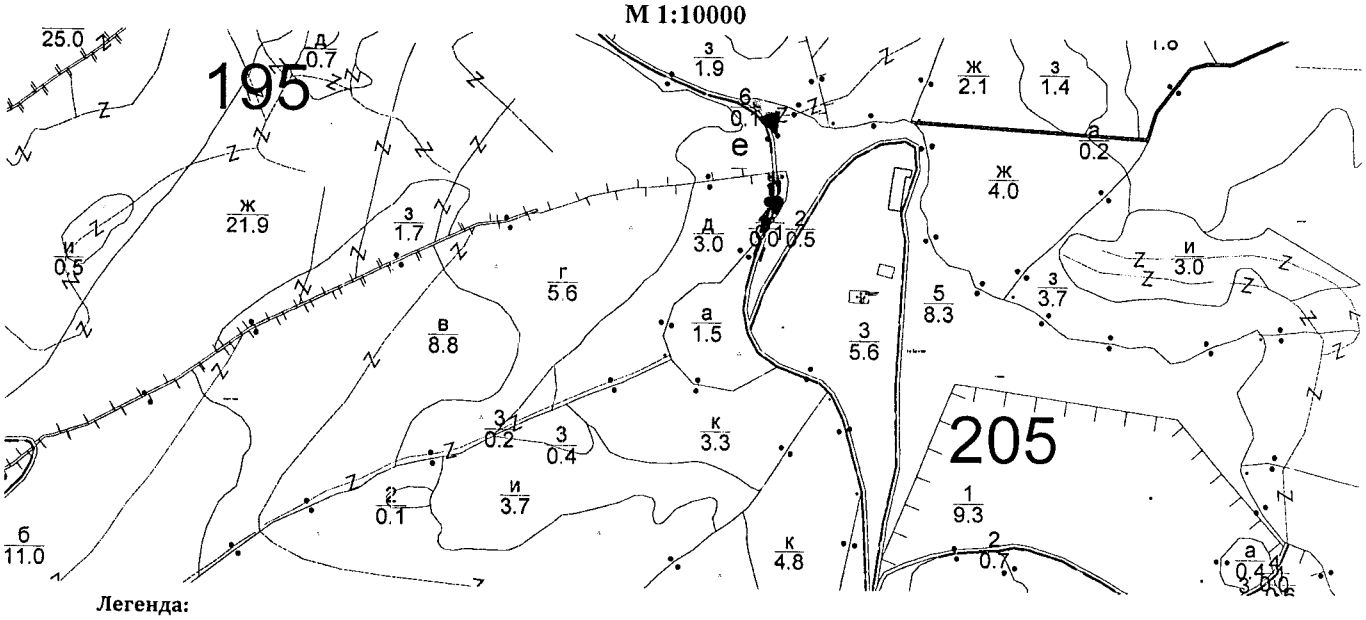

Легенда:

±±±± проектирани коларски вр. извозни пътища

- - - - - - - съществуващи извозни пътища

съществуващ автомобилен път

^^^^^^ технологична просека

място за отпадъци

- насаждение

»»»»» проектирани тракторни вр. извозни пътища

▲ ▲ ▲ временен склад ...Братя...

xxxxxx трасе на въжена линия

=+=+=+= проектиран автомобилен път

немаркирана част

място за смяна на ГСМ

На схемата задължително се нанасят контурите на насаждението/имота, съществуващите и проектирани временни горски пътища, технологичните просеки, просеките за въжени линии, извозни пътища, временни складове както и връзката им със съществуващата автомобилна пътна мрежа

II. Характеристика на насаждението

1. Вид на сечта: групово-постепенна / интензивност - **20 %;**

Втори вид сеч: ..... / интензивност .....%;

2. Площ на подотдела: 3.0 ха. Размер на сечището: ..... ха;

3. Състав по план/програма: Бук - 10, Бук - 10; **4. Действителен:** Бук - 10

5. Запас на 1 ха с клони: 290 куб.м/ха, без клони: **248** куб. м/ха;

6. Среден наклон на терена: 21 градуса;

7. Очакван добив от маркираната дървесина: 76 лежаща маса, куб.м;

дърв. вид / категория	Обикновен бук - високостъблени					дърв. вид / категория	Обикновен бук - високостъблени						
Едра	34	—	—	—	—	Дребна	2	—	—	—	—	Върш.	3
Средна	1	—	—	—	—	Дърва	39	—	—	—	—		

8. Наличие и характеристика на подраста преди сечта *(състав, възраст, средна височина, % на покритие)*

.....Налични на подраст бк - 1 - 5 м/а.....

.....

9. Средно извозно разстояние: ...300..... м.

10. Други характеристики на насаждението /подчертава се вярното/ **вододайна зона, 200 м край язовир, горна граница на гората, скално-урвест терен с наклон над 30 ^{0}, гора около ц. на пр. зам., защитна ивица на ЖП линия, защитна ивица край река, 200 м около хижа, техн. пр. борба с ерозия, Натура 2000, защитени територии, семепроизводствено н-я, ловностоп. територия, курортна гора, зелена зона, извънселищен парк, местообитания 9110; 9130; 9170; 91W0; 91Z0; 91AA; 91E0; 91M0, сватбовища, надлесни дървета, сервитути, защитени видове, описани в доклада за гори с висока консервационна стойност, мъртва дървесина, биологично разнообразие и др.**

ГВКС: ВКС1.1.4; ВКС2; ВКС3.11.6р.692с; ВКС4.2.3

III. Технологични указания

1. Дървесината в насаждението да се добива при спазване на технологичната схема по т. I

2. Сечта ще се извършва с БМТ.

Кастренето на отсечените стъбла ще се извършва /подчертава се вярното/ - **в сечище/на временен склад**

Разкройването ще се извършва /подчертава се вярното/ - **в сечище/на временен склад**

3. Извозът от сечището до временните складове ще се осъществява с /подчертава се вярното/ - **животинска тяга трактор цели стъбла / дълги секции / къси секции / сортименти / с влачене по терена / изцяло натоварени.**

Ще се използват техники и технологии, които да не нарушават земната повърхност.

Пресичането на водни течения ще става перпендикулярно, като се изградят помощни съоражения (мостове, проходи и скари) / няма де се пресичат водни течения. /подчертава се вярното/

4. Проектирани нови горски автомобилни пътища съгласно Наредба 5 за строителството в горските територии без промяна на предназначението им: **дължина** .....м., **широчина** .....м.

5. Изграждане и ремонт на временни извозни горски пътища:

5.1. Трактористи допустимо разстояние между тях .....м (не по-малко от 40 м), дължина .....м, широчина 4 м.

5.2. Коларски - разстояние между тях.....м (не по-малко от 40 м), дължина .....м, широчина ... м

6. Просеки за въжени линии: ..... бр.

допустимо разстояние между просеките: ..... м., дължина: ..... м., широчина: ..... м.

7. Направа на технологични просеки: .....бр.

допустимо разстояние между тях: .....м., дължина: .....м., широчина: ..... м.

8. Изграждане на нови временни складове: (бр., площ в ха)

Брой складове 2 **бр. Изграждането им ще става извън заливните зони на реките и пътното платно на горските пътища.**

9. Мерки за опазване на оставащите на корен дървета, подраста, младиняка и почвата:

Дърветата, подлежащи на сеч, ще се повалят в посока, свободна от подраст, младиняк и стоящи дървета.

10. Начини за почистване на сечището: Събиране отпадната дървесина в купчини в сечищата

Няма да се допуска оставяне на остатъци от сечта на разстояние по-малко от 20 м от краищата на пътното платно на пътищата от РПМ, на горските пътища, и на разстояние, не по-малко от 5 м от краищата на останалите автомобилни пътища, както и да не попадат във водните течения.

11. Други указания: Извозената на временните складове дървесина ще се окачествява, кубира, надписва и складира на лонгони без да се допира до стоящи дървета. Технологичната такава и дървата за огрев ще се подреждат на фигури. Зареждането с ГСМ ще става само на определените за целта места. Всички горивосмазочни и битови отпадъци ежедневно ще се събират, изнасят извън горските територии и изхвърлят на определените за това места. Ще се спа... изискванията на сертификат по FSC - NC FM/COC- 014931.

12. Всички операции по подготвителните и основните работи да се извършват съгласно изискванията на Правилника за здравословни и безопасни условия на труд в горите и правилата за противопожарна безопасност в горите. Обектите са оборудвани с противопожарни средства съгласно Наредба №8 от 11.05.2012 г.

ЗАПОЗНАТ с технологичния план: .....

/попълва се след издаването на позволителното за сеч/

Лицето по чл. 108, ал. 2 от ЗГ, на което е издадено позволително за сеч № ..... от ..... г.

.....

/ трите имена, подпис, дата /

№ и дата на удостоверението за упражняване на лесовъдска практика: .....

ЗАПОЗНАТ с технологичния план: .....

/попълва се след издаването на позволителното за сеч/

Лицето по чл. 108, ал. 2 от ЗГ, на което е издадено позволително за сеч № ..... от ..... г.

.....

/ трите имена, подпис, дата /

№ и дата на удостоверението за упражняване на лесовъдска практика: .....

Internet Explorer


Изготвил: Зам. СЕГЛ. Регламент по ЕС
/име, фамилия/ 2016/679
дата: 21.06.17 за защ. на л. данни
№ и дата на удостоверението за управление на лесовъдска практика: НИ-35/21.10.2016 г.

Одобрил: Зам. СЕГЛ Регламент ЕС 2016/679 за защ. на л. данни
/име, фамилия/ Димитър Баров – гл. инспектор
дата: 11.10.17 г.
№ и дата на удостоверението за управление на лесовъдска практика: : 1502-1/23.02.2012 г.

ТЕХНОЛОГИЧЕН ПЛАН № ....

За добив на дървесина от отдел ..... 220 ..... подотдел ..... а .....
На ТП ДГС ПАНАГЮРИЩЕ /попълва се само за държавни горит
Община ..... Панагюрище ..... ; Землище ..... Панагюрище ;
имот с (кадастрален идентификатор/КВС) № .....

I. Схема за добива на дървесина

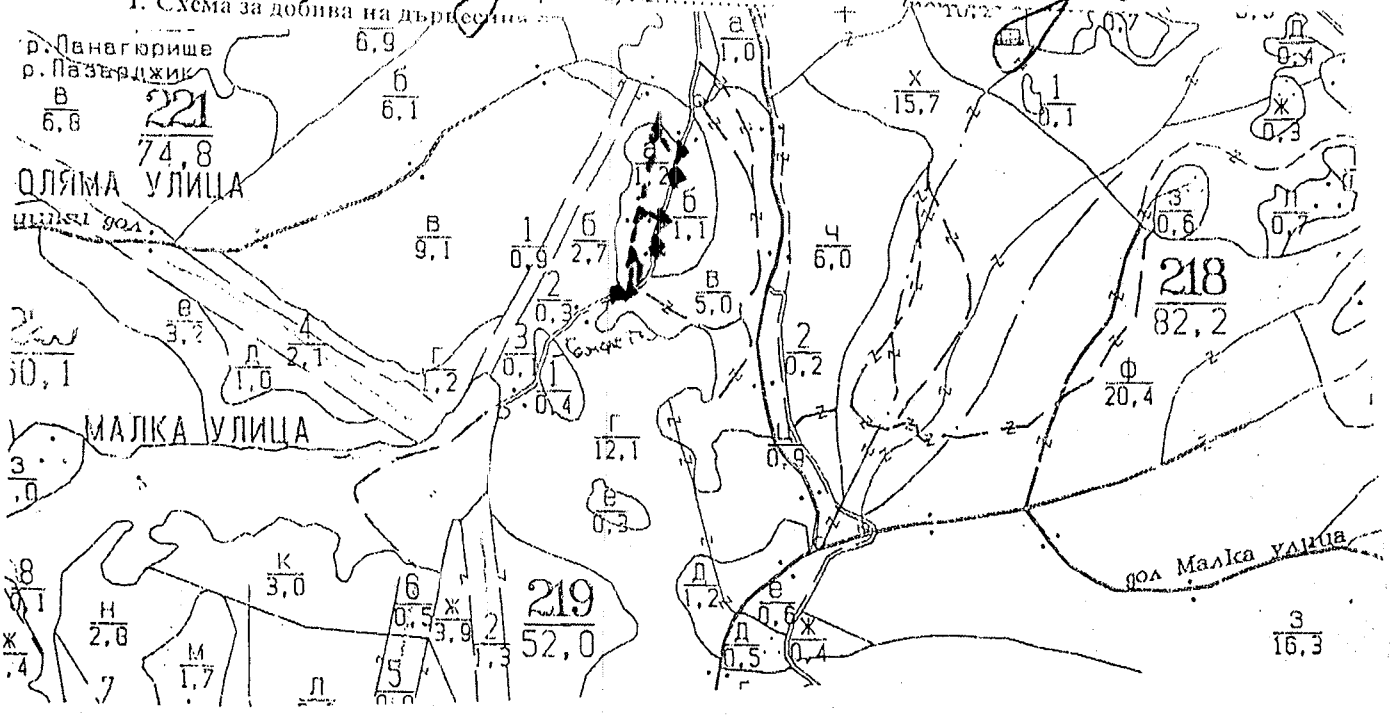

Легенда:

- ± ± ± ± ± проектирани коларски вр. извозни пътища
- съществуващи извозни пътища
- съществуващ автомобилен път
- технологична просека
- насаждение
- място за отпадъци
- проектирани тракторни вр. извозни пътища
- временен склад ... Голяма Улица
- xxxxxx трасе на въжена линия
- проектиран автомобилен път
- немаркирана част
- място за смяна на ГСМ

На схемата задължително се нанасят контурите на насаждението/имота, съществуващите и проектирани временни горски пътища, технологичните просеки, просеките за въжени линии, извозни пътища, временни складове както и връзката им със съществуващата автомобилна пътна мрежа.

II. Характеристика на насаждението

1. Вид на сечта ..... Пробирна ..... / интензивност 20 ..%
Втори вид сеч ..... / интензивност ..... %
2. Площ на подотдела ..... 1,2 ..... ха. Размер на сечището ..... 1,2 ..... ха.
3. Състав по план/програма ..... См 9 ....., действителен ..... См 10 .....
4. Запас на 1 ха: с клони ..... 308 ..... куб.м/ха , без клони ..... 252 ..... куб. м/ха.
5. Среден наклон на терена ..... 8 ..... градуса.
6. Очакван добив от маркираната дървесина ..... 68 ..... лежаща маса, куб.м.

дърв. вид / категория					дърв. вид / категория					дърв. вид / категория				
	См					См					См			
ра	40				дребна	5				върхина	12			
на	22				дърва	11				xxxxxxx	11			

8. Средно извозно разстояние ...100.....м.

9. Други характеристики на насаждението /*подчертава се вярното*/ – володайна зона, 200 м край язовир, горна граница на гората, скално-урвест терен с наклон над 30 °, гора около ц. на пр. зам., защитна ивица на ЖП линия, защитна ивица край река, 200 м около хижа, техн. пр. борба с ерозия, Натура 2000, защитени територии, семепроизводствено н-я, ловностоп. територия, курортна гора, зелена зона, извънселищен парк, местообитания 9110; 9130; 9170; 91W0; 91Z0; 91AA; 91E0; 91M0, сватбовища, наллесни дървета, сервитути, защитени видове, описани в доклада за гори с висока консервационна стойност, мъртва дървесина, биологично разнообразие и др.

ГВКС: ВКС 14 ; ВКС 47 ; ВКС 2

III. Технологични указания

1. Дървесината в насаждението да се добива при спазване на технологичната схема по т. I

2. Сечта ще се извършва с БМТ.

Кастренето на отсечените стъбла ще се извършва /*подчертава се вярното*/ - в сечище / на временен склад.

Разкрояването на стъблата ще се извършва /*подчертава се вярното*/ - в сечище / на временен склад.

3. Извозът от сечището до временните складове ще се осъществява с /*подчертава се вярното*/ - животинска тяга / трактор на цели стъбла / дълги секции / къси секции / сортименти / с влачене по терена / изцяло натоварени.

Ще се използват техники и технологии, които да не нарушават земната повърхност.

Пресичането на водните течения ще става перпендикулярно, като се изградят помощни съоръжения (мостове, проходи и скари) / Няма да се пресичат водни течения./ *подчертава се вярното*/.

4. Проектирани нови горски автомобилни пътища съгласно Наредба 5 за строителството в горските територии без промяна на предназначението им: дължина .....м. широчина .....м.

5. Изграждане и ремонт на временни извозни горски пътища:

5.1 Тракторни – разстояние между тях ...м (не по-малко от 40 м), дължина...м, широчина 4 м.

5.2 Коларски - разстояние между тях.....м (не по-малко от 40 м), дължина .....м, широчина ... м

6. Просеки за въжени линии: ..... бр.

допустимо разстояние между просеките ..... м., дължина ..... м., широчина ..... м.

7. Направа на технологични просеки .....бр.

допустимо разстояние между тях .....м., дължина .....м., широчина ..... м.

8. Изграждане на нови временни складове (бр., площ в ха)

Брой складове ...0... бр. Изграждането им ще става извън заливните зони на реките и пътното платно на горските пътища.

9. Мерки за опазване на оставащите на корен дървета, подраста, младиняка и почвата.

Дърветата, подлежащи на сеч, ще се повалят в посока, свободна от подраст, младиняк и стоящи дървета.

При извоза оставащите на корен дървета ще се опазват от нараняване.

10. Начини за почистване на сечището

Хрилата се равномерно разпръскват по цялата сеч

Няма да се допуска оставяне на остатъци от сечта на разстояние по-малко от 20 м от краищата на пътното платно на пътищата от РПМ, на горските пътища, и на разстояние, не по-малко от 5 м от краищата на постаналите автомобилни пътища, както и да не попадат във водните течения.

11. Други указания:

Извозената на временните складове дървесина ще се окачествява, кубира, надписва и складира на лонгони без да се допира до стоящи дървета. Технологичната такава и дървата за огрев ще се подреждат на фигури.

Зареждането с ГСМ ще става само на определените за целта места.

Всички горивосмазочни и битови отпадъци ежедневно ще се събират, изнасят извън горските територии и предават на определените за това места.

Ще се спазват изискванията на сертификат по FSC - NC – FM/COC - 014931.

12. Всички операции по подготвителните и основните работи ще се извършват съгласно изискванията на Правилника за здравословни и безопасни условия на труд в горите и правилата за противопожарна безопасност в горите. Обектите се оборудват с противопожарни средства съгласно Наредба № 8 от 11.05.2012 г.

ЗАПОЗНАТ с технологичния план: ...../попълва се след издаването на позволителното за сеч/ лицето по чл. 108, ал. 2 от ЗГ, на което е издадено позволително за сеч № .....

..... / трите имена, подпис, дата /

и дата на удостоверението за упражняване на лесовъдска практика: .....

ЗАПОЗНАТ с технологичния план: ...../попълва се след издаването на позволителното за сеч/ лицето по чл. 108, ал. 2 от ЗГ, на което е издадено позволително за сеч № .....

..... / трите имена, подпис, дата /

и дата на удостоверението за упражняване на лесовъдска практика: .....